




BUDYNEK 2 MODUŁ A  
SEGMENT 2C

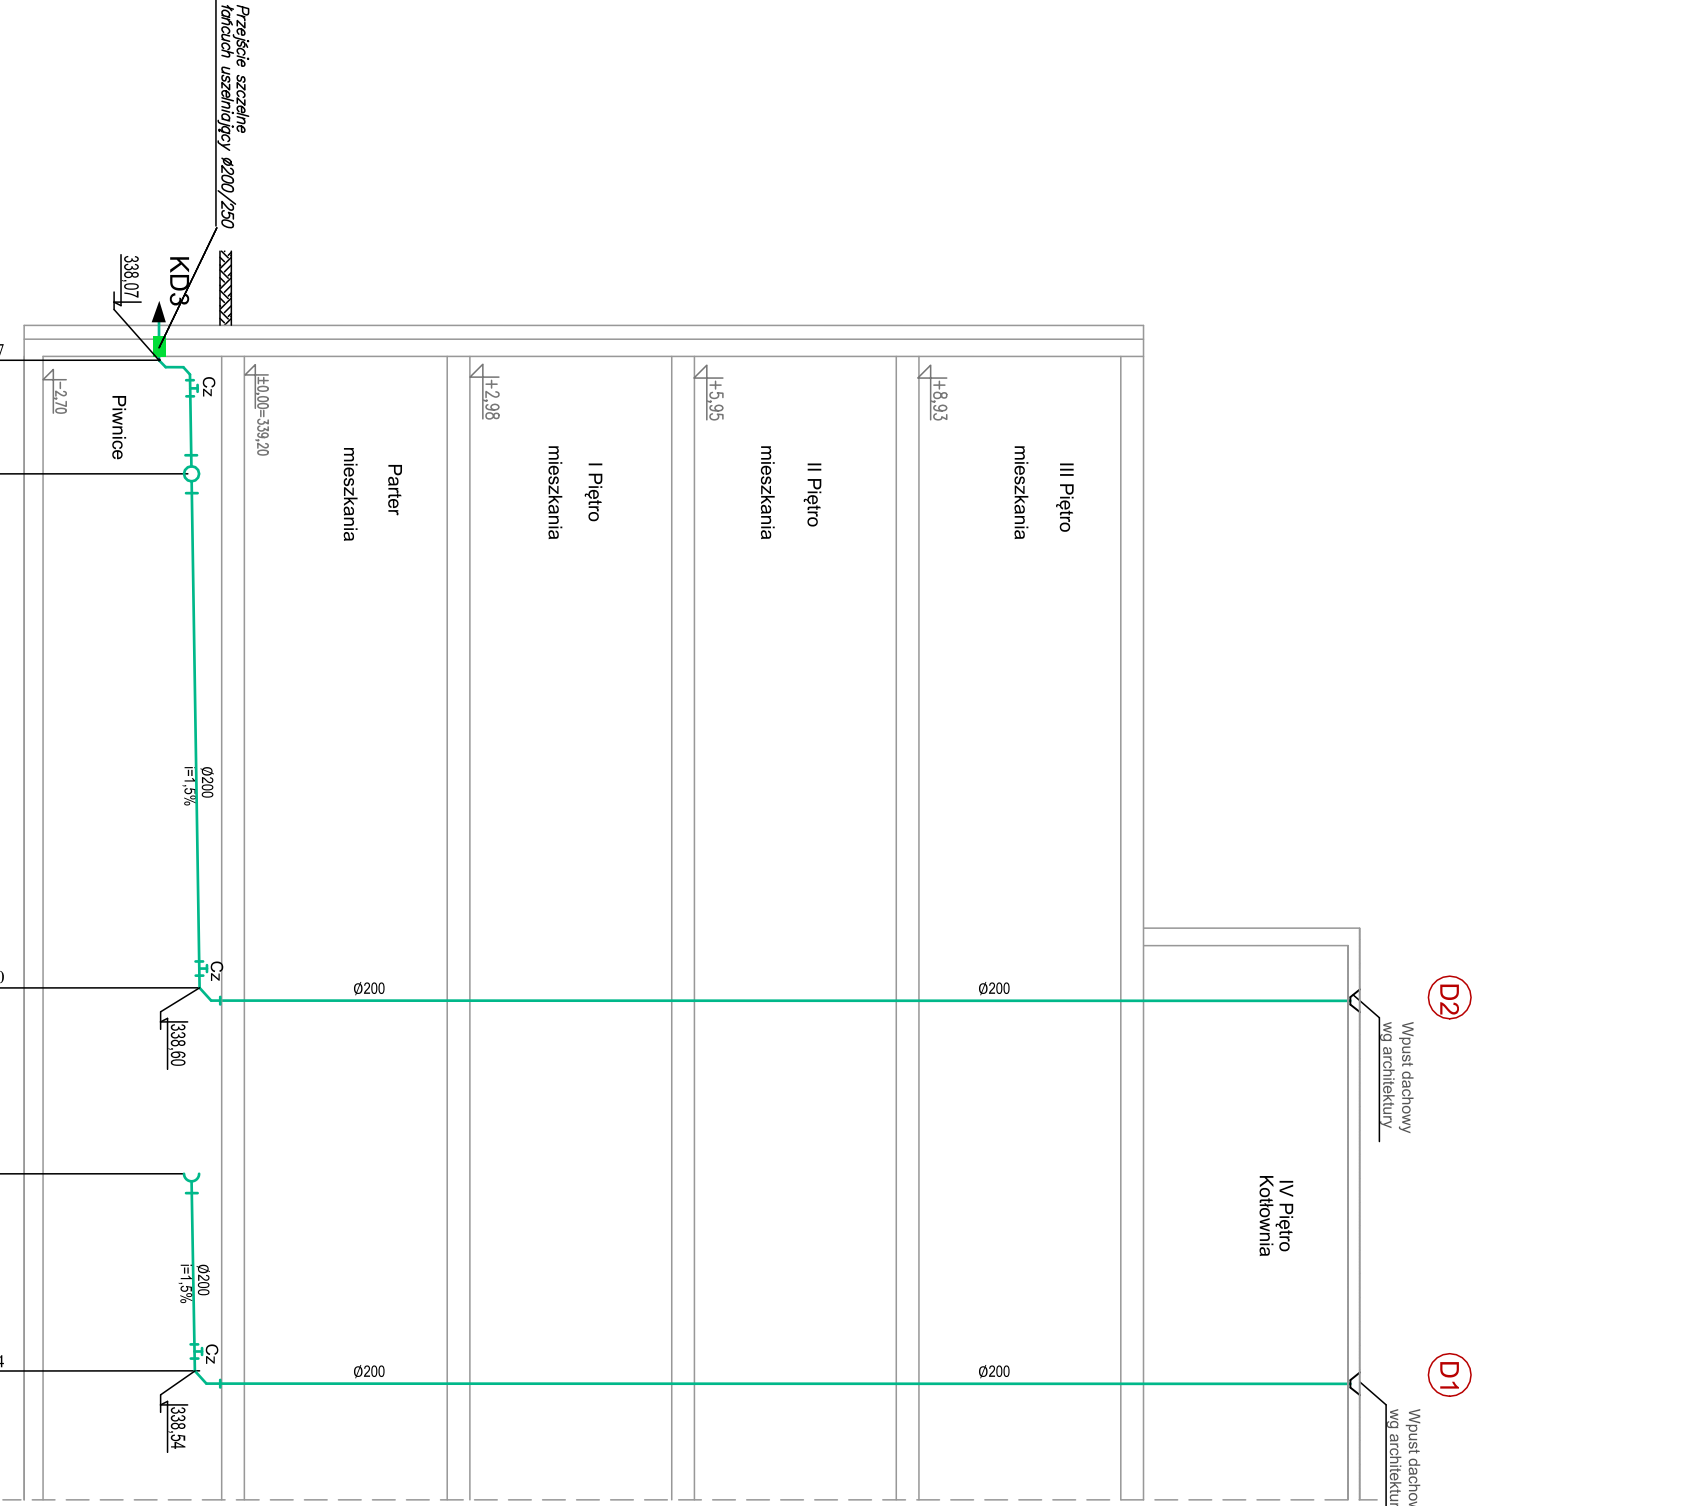

BUDYNEK 2 MODUŁ A  
SEGMENT 2D

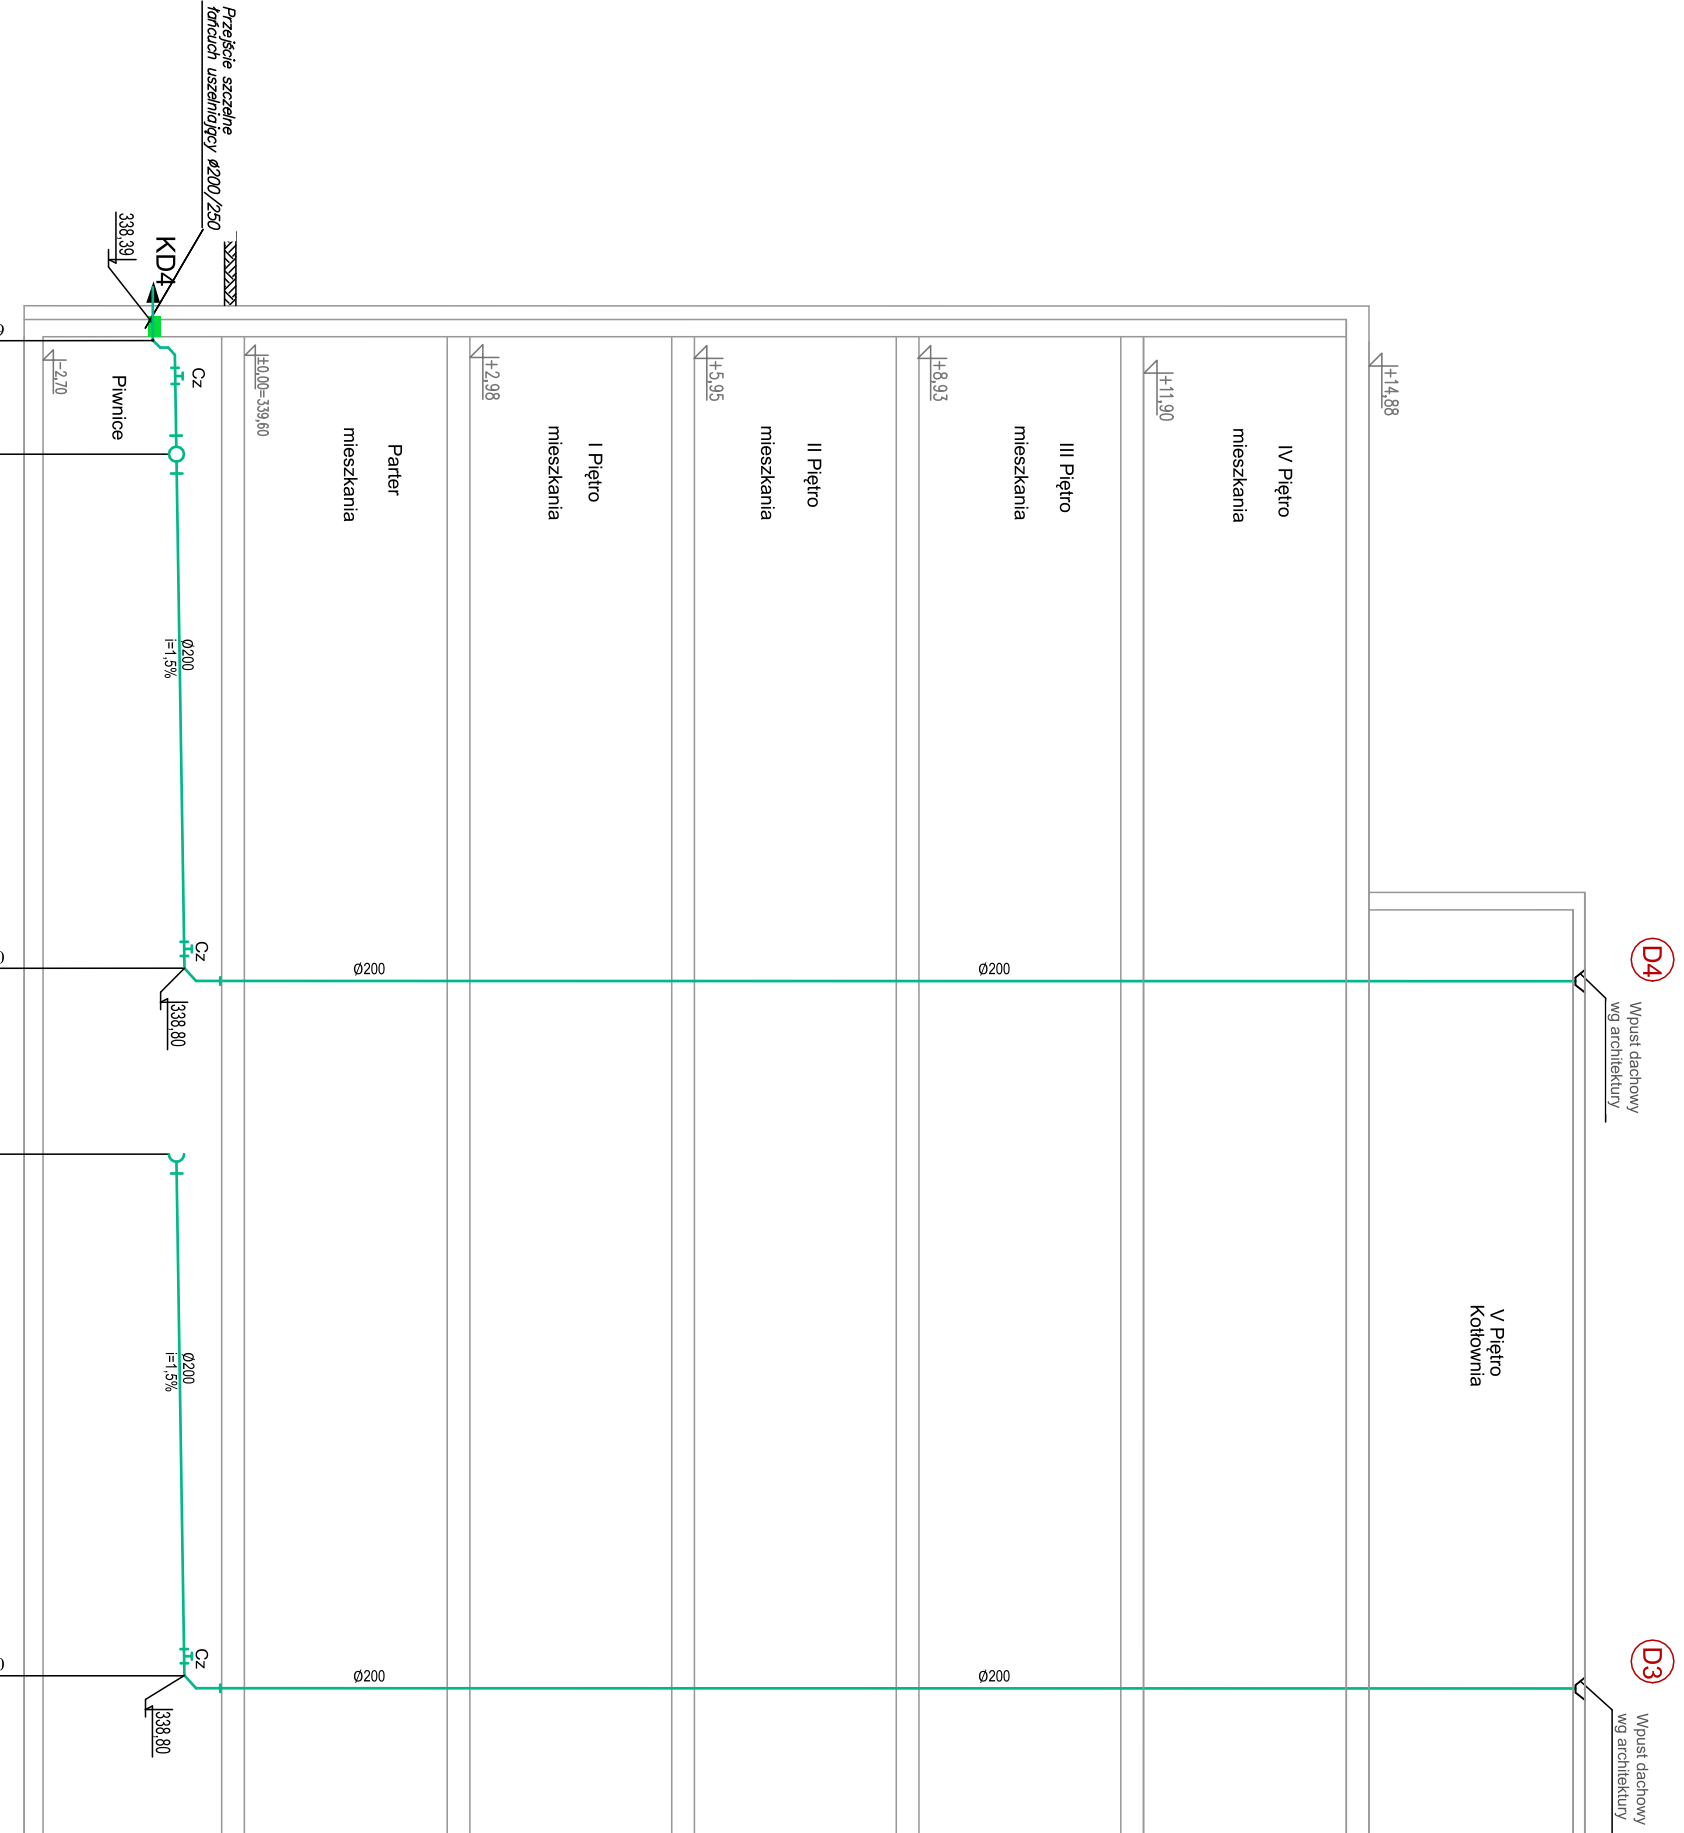

BUDYNEK 2 MODUŁ B  
SEGMENT 2E

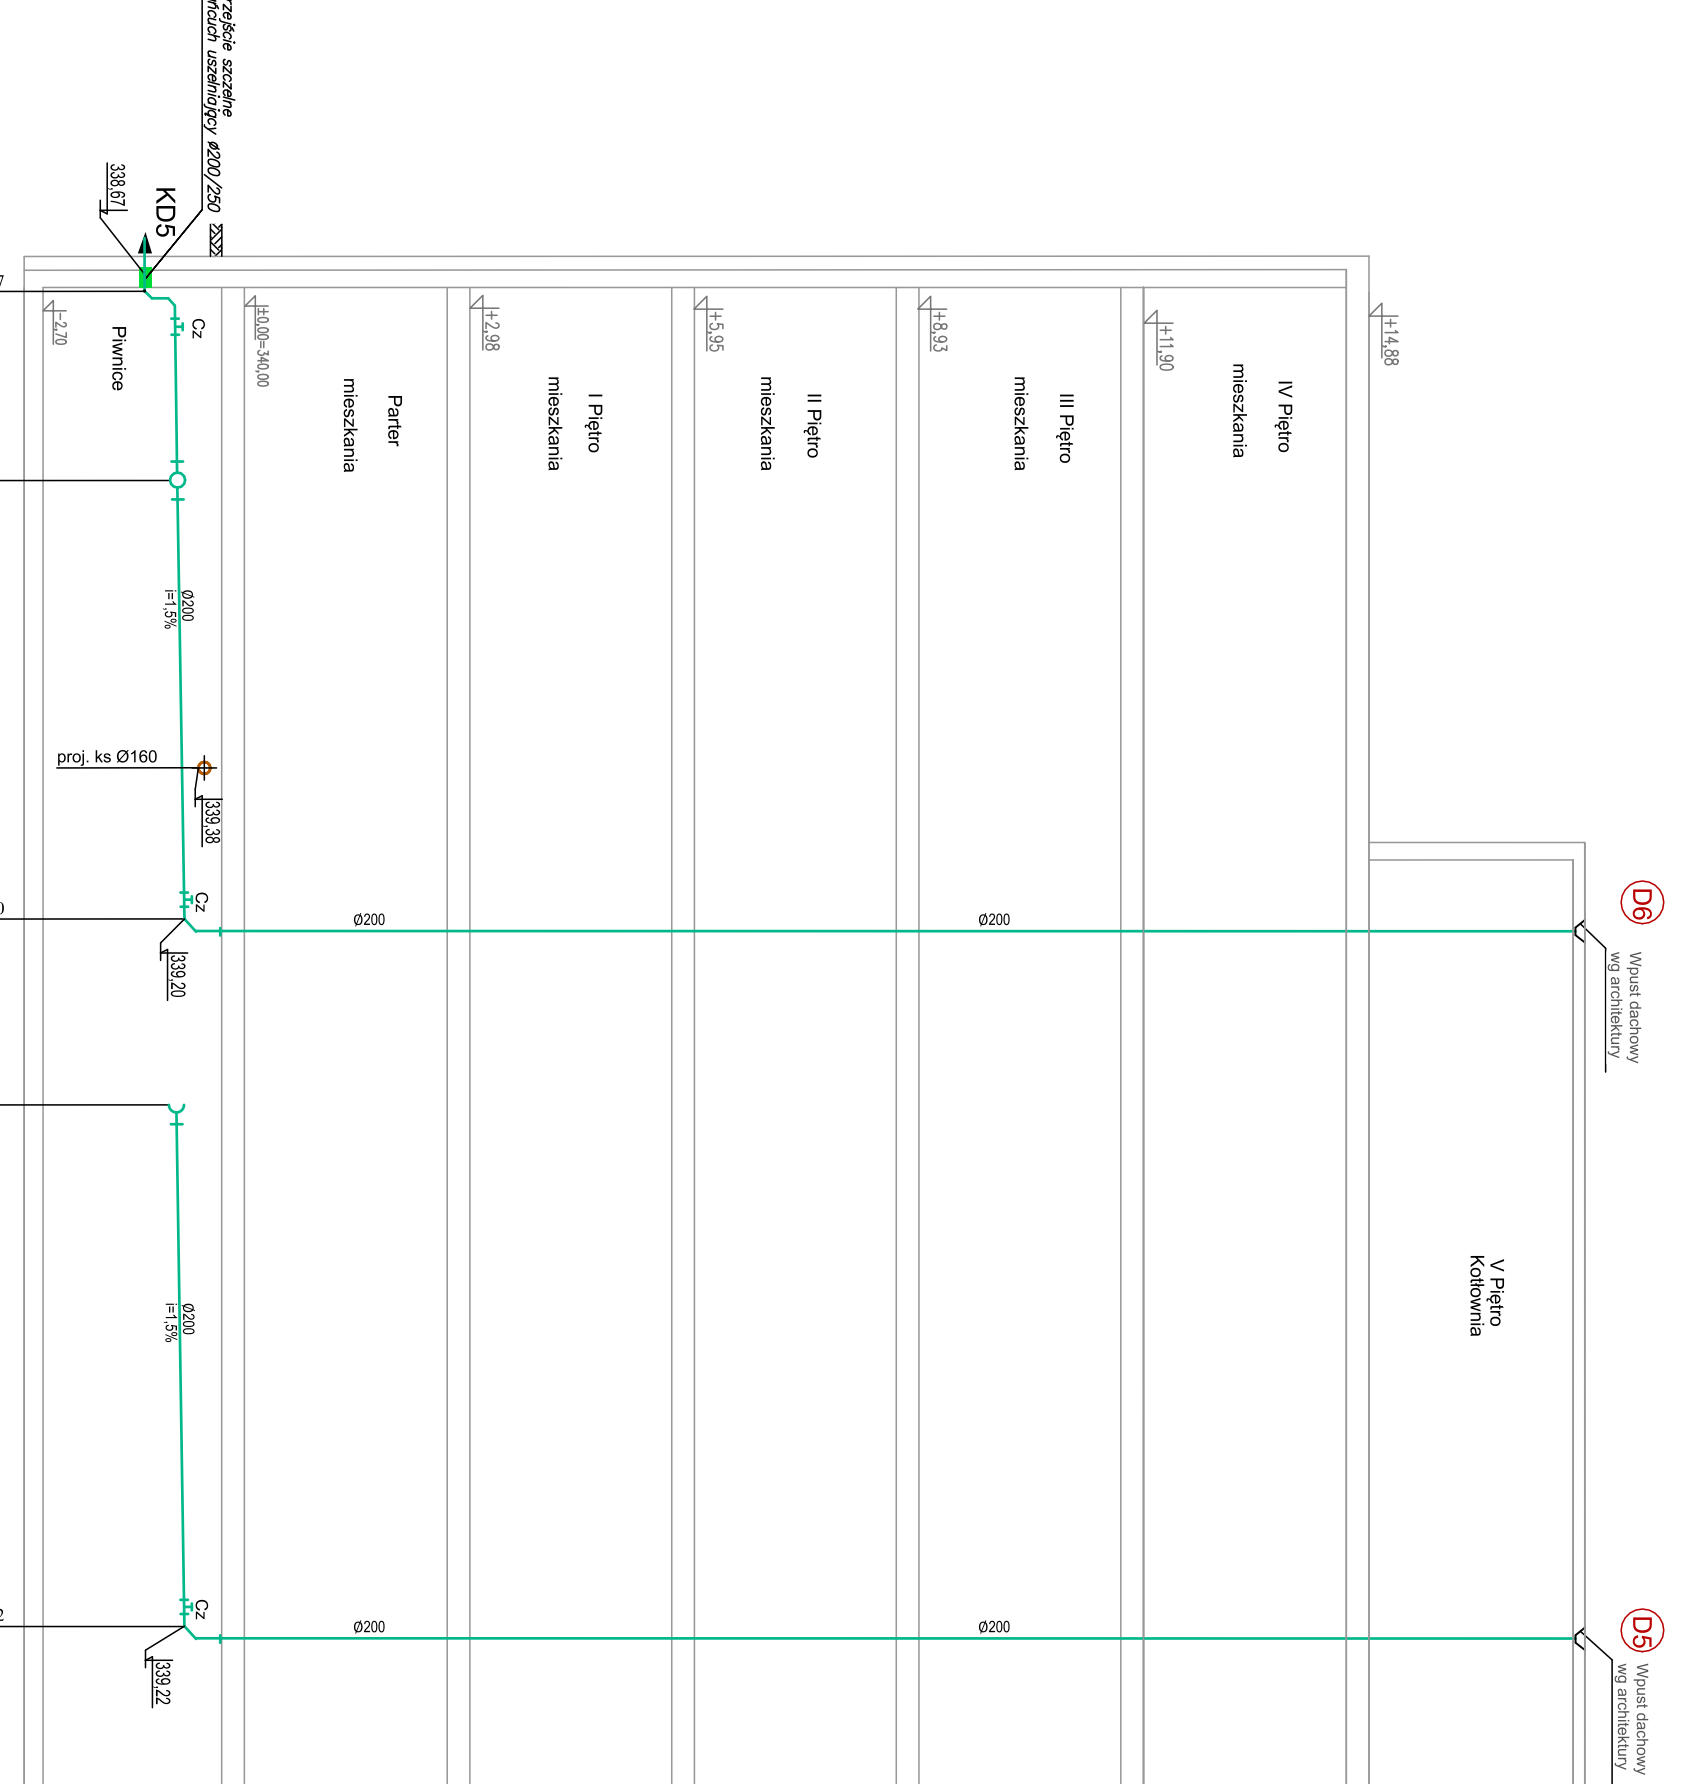

PROJEKT TRZECH BUDYNKÓW MIESZKALNYCH WIELORODZINNYCH WOLNOSTOJĄCYCH Z WENIĘTRZNYMI INSTALACJAMI GAZU, WODNĄ, KANALIZACYJNĄ I CENTRALNEGO OGRZEWANIA ROZWINIĘCIE INSTALACJI KAN. DESZCZOWEJ   SKALA: BUDYNEK 2, SEGMENT 2C, 2D I 2E			
INWESTOR:	MIŁOŚĆ BIESKIDZKA	INSTRUKCJA	
ADRES:	ul. Mickiewicza 19	SKALA:	1:100
BUDOWY:	34-200 Sucha Beskidzka	SKALA:	SK-8
BRANŻA SANITARNIA			
PROJEKTOWAŁ:	mgr inż. Andrzej Borkowski	PROJEKTOWAŁ:	
OPRACOWAŁ:	mgr inż. Elżbieta Wiśniewska	OPRACOWAŁ:	
OPRACOWAŁ:	mgr inż. Karol Ruiz	OPRACOWAŁ:	