


STUDZIENKA REWIZYJNA BETONOWA DN1000 Z KASKADĄ ZEWNĘTRZNĄ

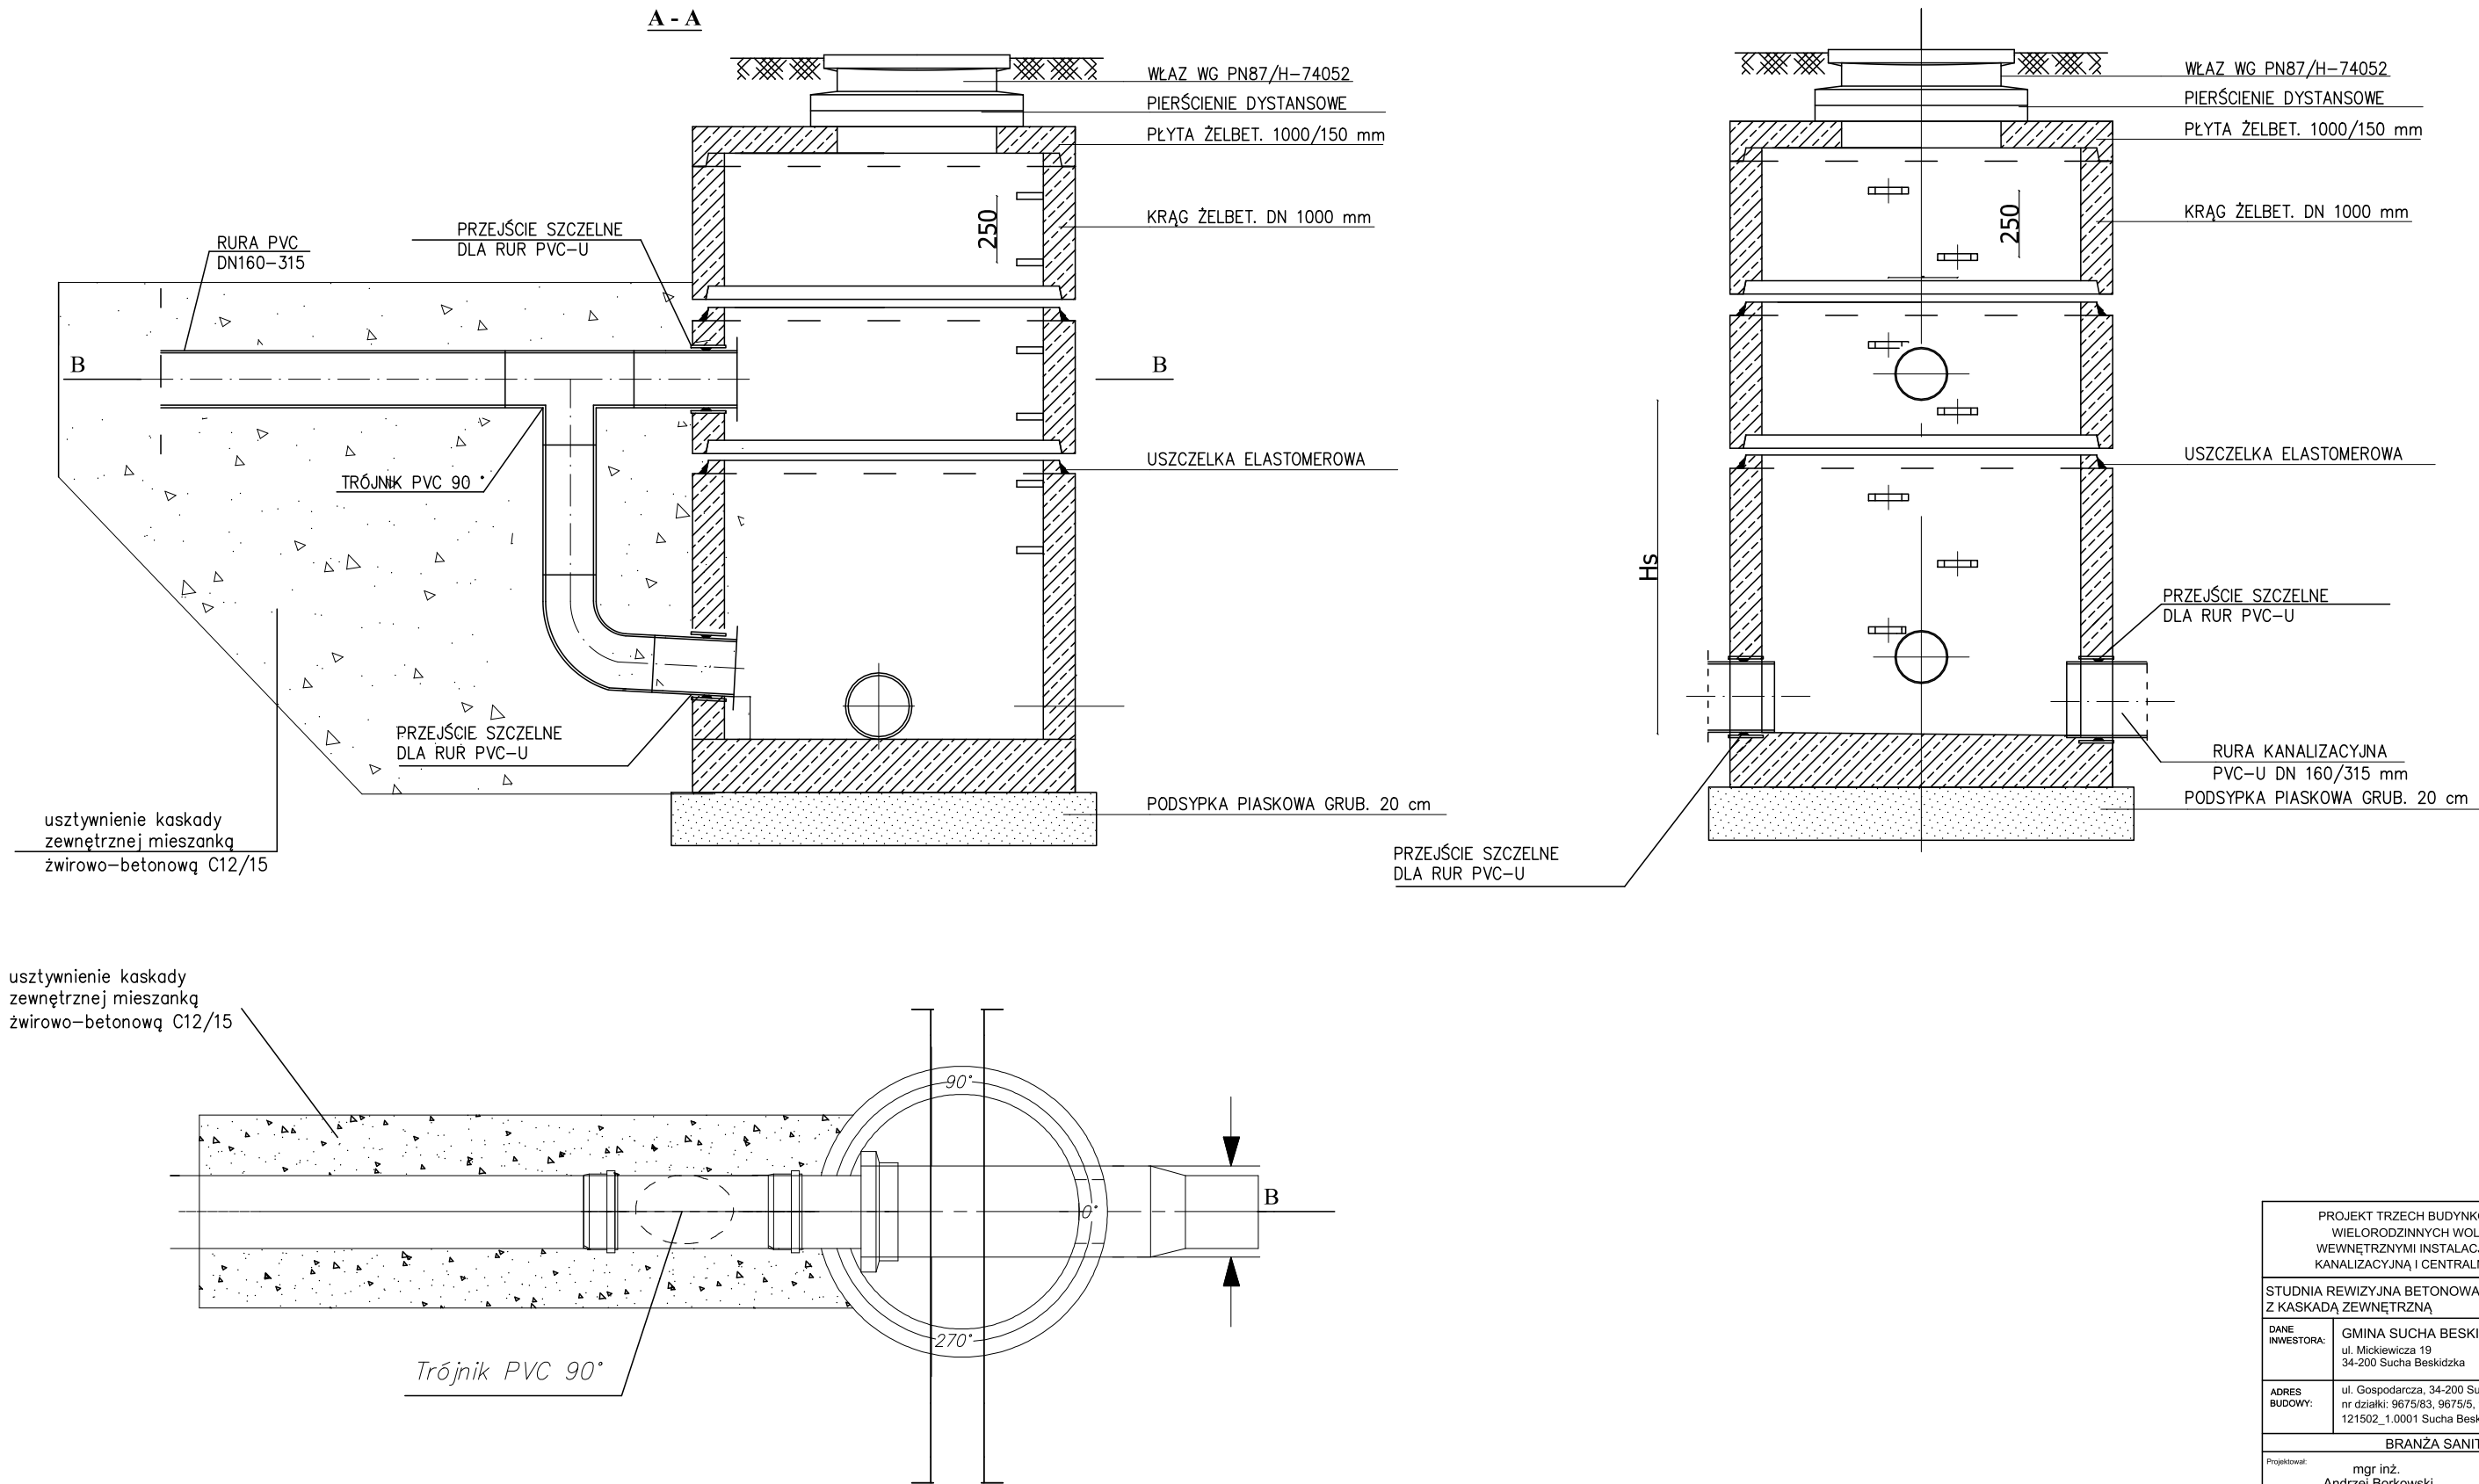

Rysunki rozpatrywać łącznie
z planem sytuacyjnym oraz profilem podłużnym

PROJEKT TRZECH BUDYNKÓW MIESZKALNYCH WIEŁORODZINNYCH WOLNOSTOJĄCYCH Z WEWNĘTRZNYMI INSTALACJAMI GAZU, WODNĄ, KANALIZACYJNĄ I CENTRALNEGO OGRZEWANIA			
STUDNIA REWIZYJNA BETONOWA DN1000 Z KASKADĄ ZEWNĘTRZNĄ			SKALA: —
DANE INWESTORA:	GMINA SUCHA BESKIDZKA ul. Mickiewicza 19 34-200 Sucha Beskidzka		NR RYSUNKU: SP-3
ADRES BUDOWY:	ul. Gospodarcza, 34-200 Sucha Beskidzka nr działki: 9675/83, 9675/5, 9675/7 121502_1.0001 Sucha Beskidzka		24.07.2024
BRANŻA SANITARNA			
Projektował:	mgr inż. Andrzej Borkowski upr. nr SLK/1453/PVOS/06 do proj. w spec. sanitarnej		PODPIS:
Sprawił:	mgr inż. Elżbieta Wiśniewska upr. nr UAN-VIII/8366/87 do proj. w spec. sanitarnej		PODPIS:
Opracował:	mgr inż. Karol Rutz		PODPIS: