


BUDYNEK NR 1, 2 i 3
SEGMENT 1A, 1B, 2D, 2E, 3G, 3H

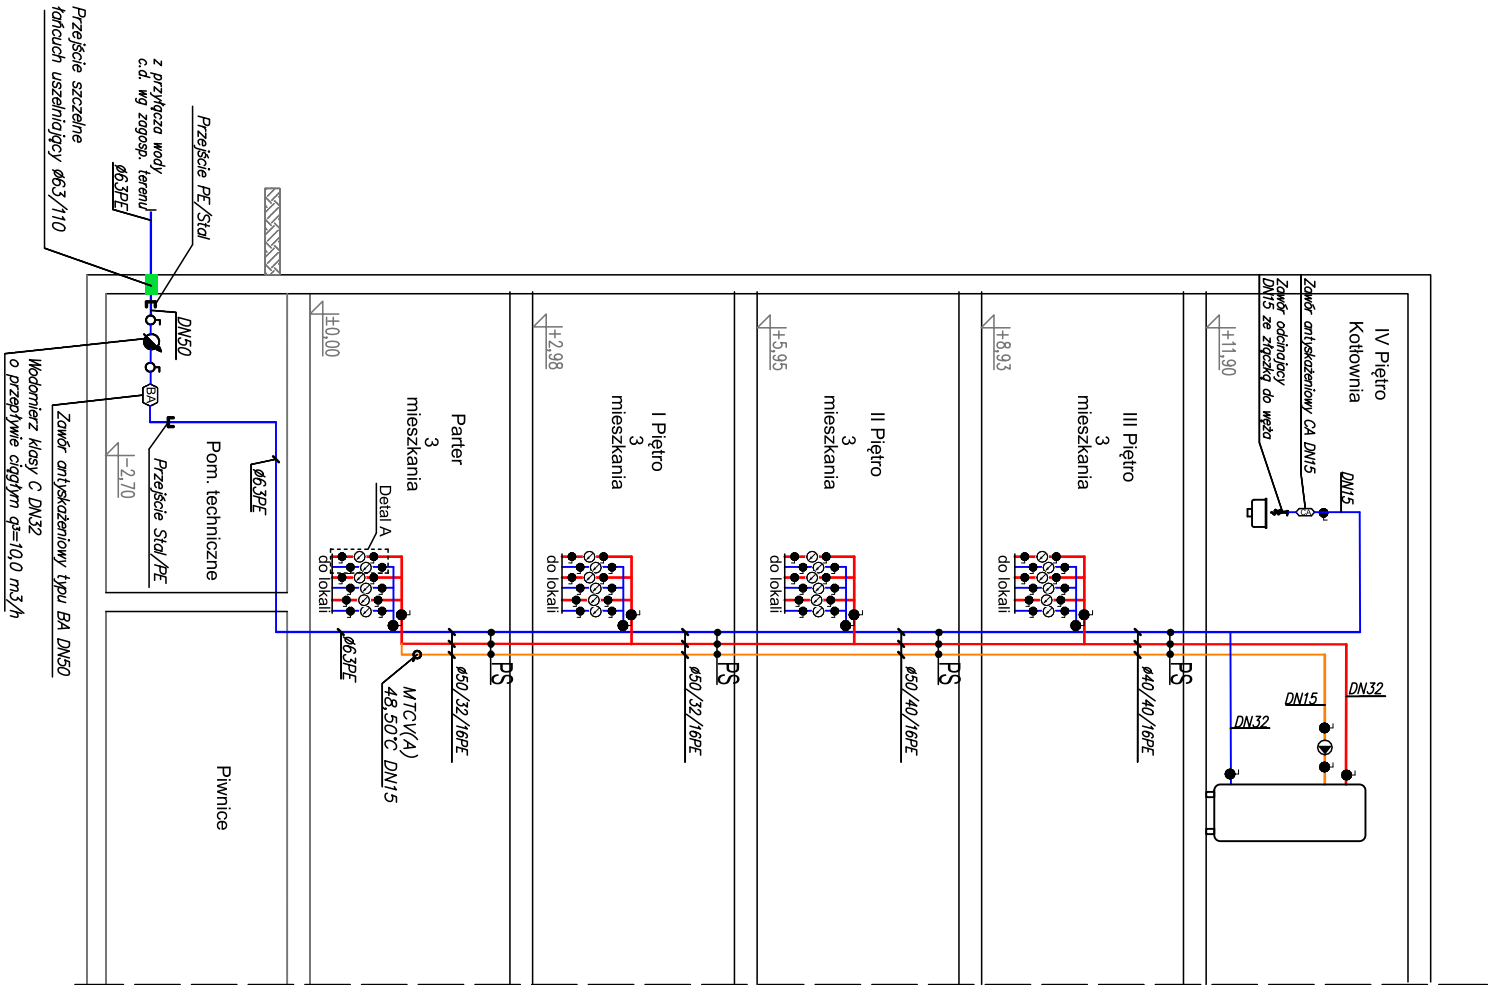

BUDYNEK NR 2 i 3
SEGMENT 2C, 3F




LEGENDA:

	Pion instalacji wody zimnej, ciepłej i cyrk.
	Instalacja wody zimnej
	Instalacja wody ciepłej

UWAGA!

1. Podjęcie do przyborów w brzdach i posadzce:
WC 16x2,0 mm
pralka 16x2,0 mm
zmywarka 16x2,0 mm
natrysk c.w. 16x2,0 mm
z.w. 16x2,2 mm
umywalka c.w. 16x2,0 mm
z.w. 16x2,0 mm
zlewozmywak c.w. 16x2,0 mm
z.w. 16x2,0 mm
2. Dla każdego mieszkania zimna woda przyłączana przewodem Ø25x3,0 mm
3. Dla każdego mieszkania ciepła woda przyłączana przewodem Ø20x2,25 mm
4. Piony i instalacje do przyborów wykonać z rur wielowarstwowych (PERT – Aluminium – PERT) łączonych poprzez zaprasowywanie.
Instalacje do przyborów prowadzić w posadzce a podejścia w brzdach ściennych
OZNACZENIA:
Ø20/16PE Średnice zewnętrzne rur wielowarstwowych (PERT – Aluminium – PERT) łączonych przez zaprasowywanie w kolejności: woda zimna/ woda ciepła.

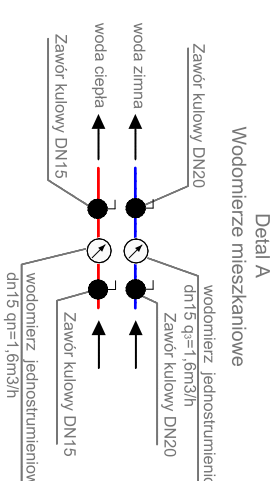

PROJEKT TRZECH BUDYNKÓW MIESZKALNYCH WIELORODZINNYCH WOLNOSTOJĄCYCH Z WEWNĘTRZNYMI INSTALACJAMI GAZU, WODNĄ, KANALIZACYJNĄ I CENTRALNEGO OGRZEWANIA			
ROZWINIĘCIE INSTALACJI WODY ZIMNEJ I CIEPŁEJ Z CYRKULACJĄ - BUDYNEK NR 1, 2 I 3		SKALA: —	
DANE INWESTORA:	GINIA SUCHA BESKIDZKA ul. Mickiewicza 19 34-200 Sucha Beskidzka	NR RYSUNKU: SW-12	
ADRES BUDOWY:	ul. Gospodarcza, 34-200 Sucha Beskidzka nr działki: 9675/63, 9675/5, 9675/7 121502_1_0001 Sucha Beskidzka	24.07.2024	
BRANŻA SANITARNIA			
Projektował:	mgr inż. Andrzej Borkowski upr. nr SLK/1453/PWOS/06 do proj. w spec. sanitarniej	PODPIS:	
Sprawdził:	mgr inż. Elżbieta Wiśniewska upr. nr UAN-VIII/6386/187 do proj. w spec. sanitarniej	PODPIS:	
Opracował:	mgr inż. Karol Rutz	PODPIS:	