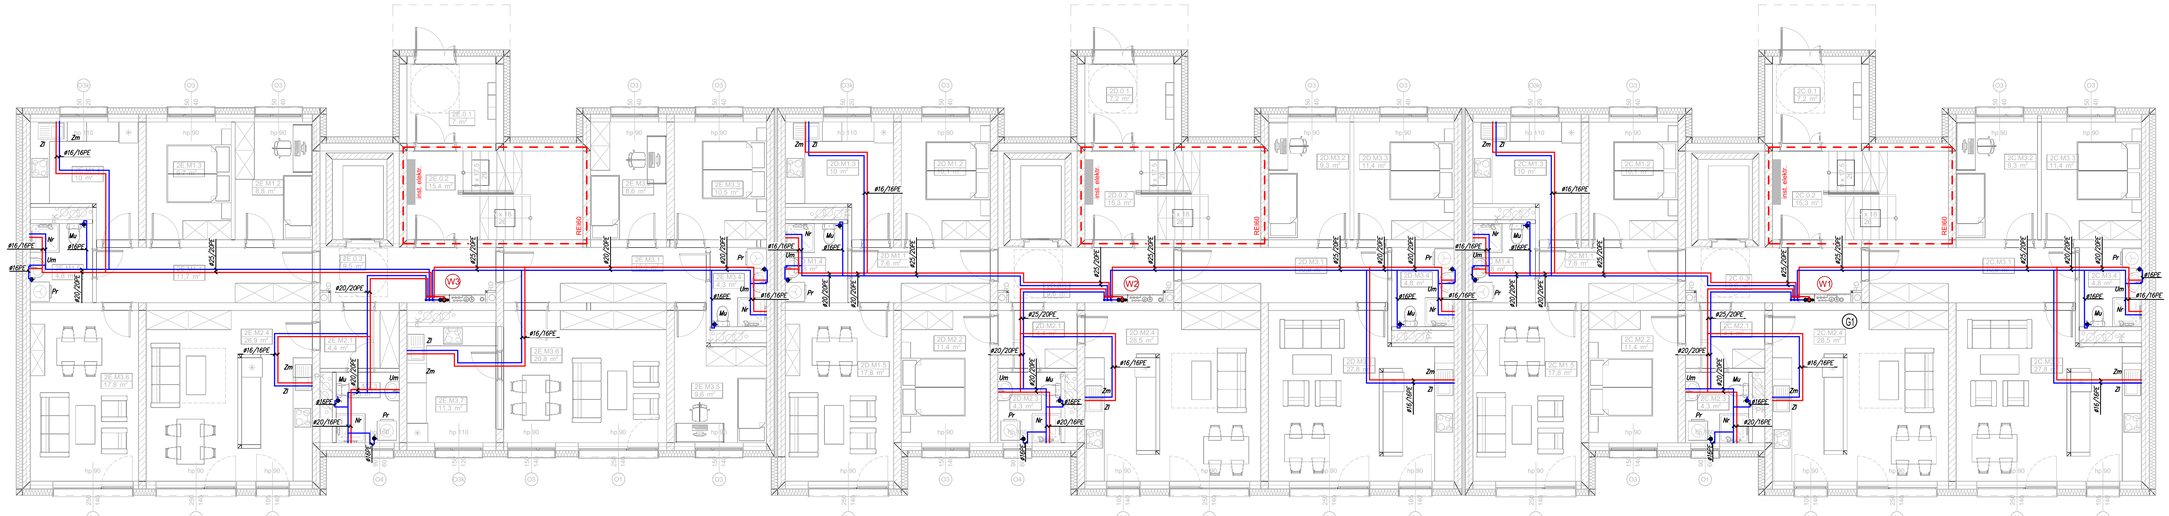

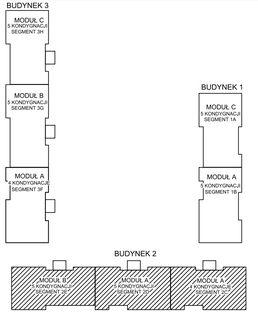

LEGENDA:

(W1) — (W3)	Pion instalacji wody zimnej, ciepłej i cyrk.
	Instalacja wody zimnej
	Instalacja wody ciepłej

UWAGA!

1.Podejścia do przyborów w bruzdach i posadzce:

WC	16x2,0 mm
pralka	16x2,0 mm
zmywarka	16x2,0 mm
natrysk	c.w. 16x2,0 mm
	z.w. 16x2,2 mm
umywalka	c.w. 16x2,0 mm
	z.w. 16x2,0 mm
zlewozmywak	c.w. 16x2,0 mm
	z.w. 16x2,0 mm

2.Dla każdego mieszkania zimna woda przyłączana przewodem Ø25x3,0 mm

3.Dla każdego mieszkania ciepła woda przyłączana przewodem Ø20x2,25 mm

4. Piony i instalacje do przyborów wykonać z rur wielowarstwowych (PERT – Aluminium – PERT) łączonych poprzez zaprasowywanie.

instalacje do przyborów prowadzić w posadzce a podejścia w bruzdach ściennych

OZNACZENIA:

#20/16PE Średnice zewnętrzne rur wielowarstwowych (PERT – Aluminium – PERT) łączonych przez zaprasowywanie w kolejności: woda zimna/ woda ciepła.

OZNACZENIA:

Mu	Miska ustępowa
Um	Umywalka
Nr	Natrysk
Zm	Zmywarka
Zl	Zlewozmywak
Pr	Pralka

PROJEKT TRZECH BUDYNKÓW MIESZKALNYCH WIELORODZINNYCH WOLNOSTOJĄCYCH Z WEWNĘTRZNYMI INSTALACJAMI GAZU, WODNĄ, KANALIZACYJNĄ I CENTRALNEGO OGRZEWANIA

RZUT PARTERU, I-III PIĘTRA
INSTALACJA C.W. U - BUDYNEK 2

SKALA: 1:100

DANE INWESTORA: GMINA SUCHA BESKIDZKA
ul. Mickiewicza 19
34-200 Sucha Beskidzka

NR RYSUNKU: SW-5

ADRES BUDOWY: ul. Gospodarcza, 34-200 Sucha Beskidzka
nr działki: 9675/83, 9675/5, 9675/7
121502_1.0001 Sucha Beskidzka

24.07.2024

BRANŻA SANITARNA

Projektował:	mgr inż. Andrzej Borkowski upr. nr SLK/14453/PWOS/06 do proj. w spec. sanitarnej	PODPIS:
Sprawdził:	mgr inż. Elżbieta Wiśniewska upr. nr UAN-VIII/8386/187 do proj. w spec. sanitarnej	PODPIS:
Opracował:	mgr inż. Karol Rutz	PODPIS: