

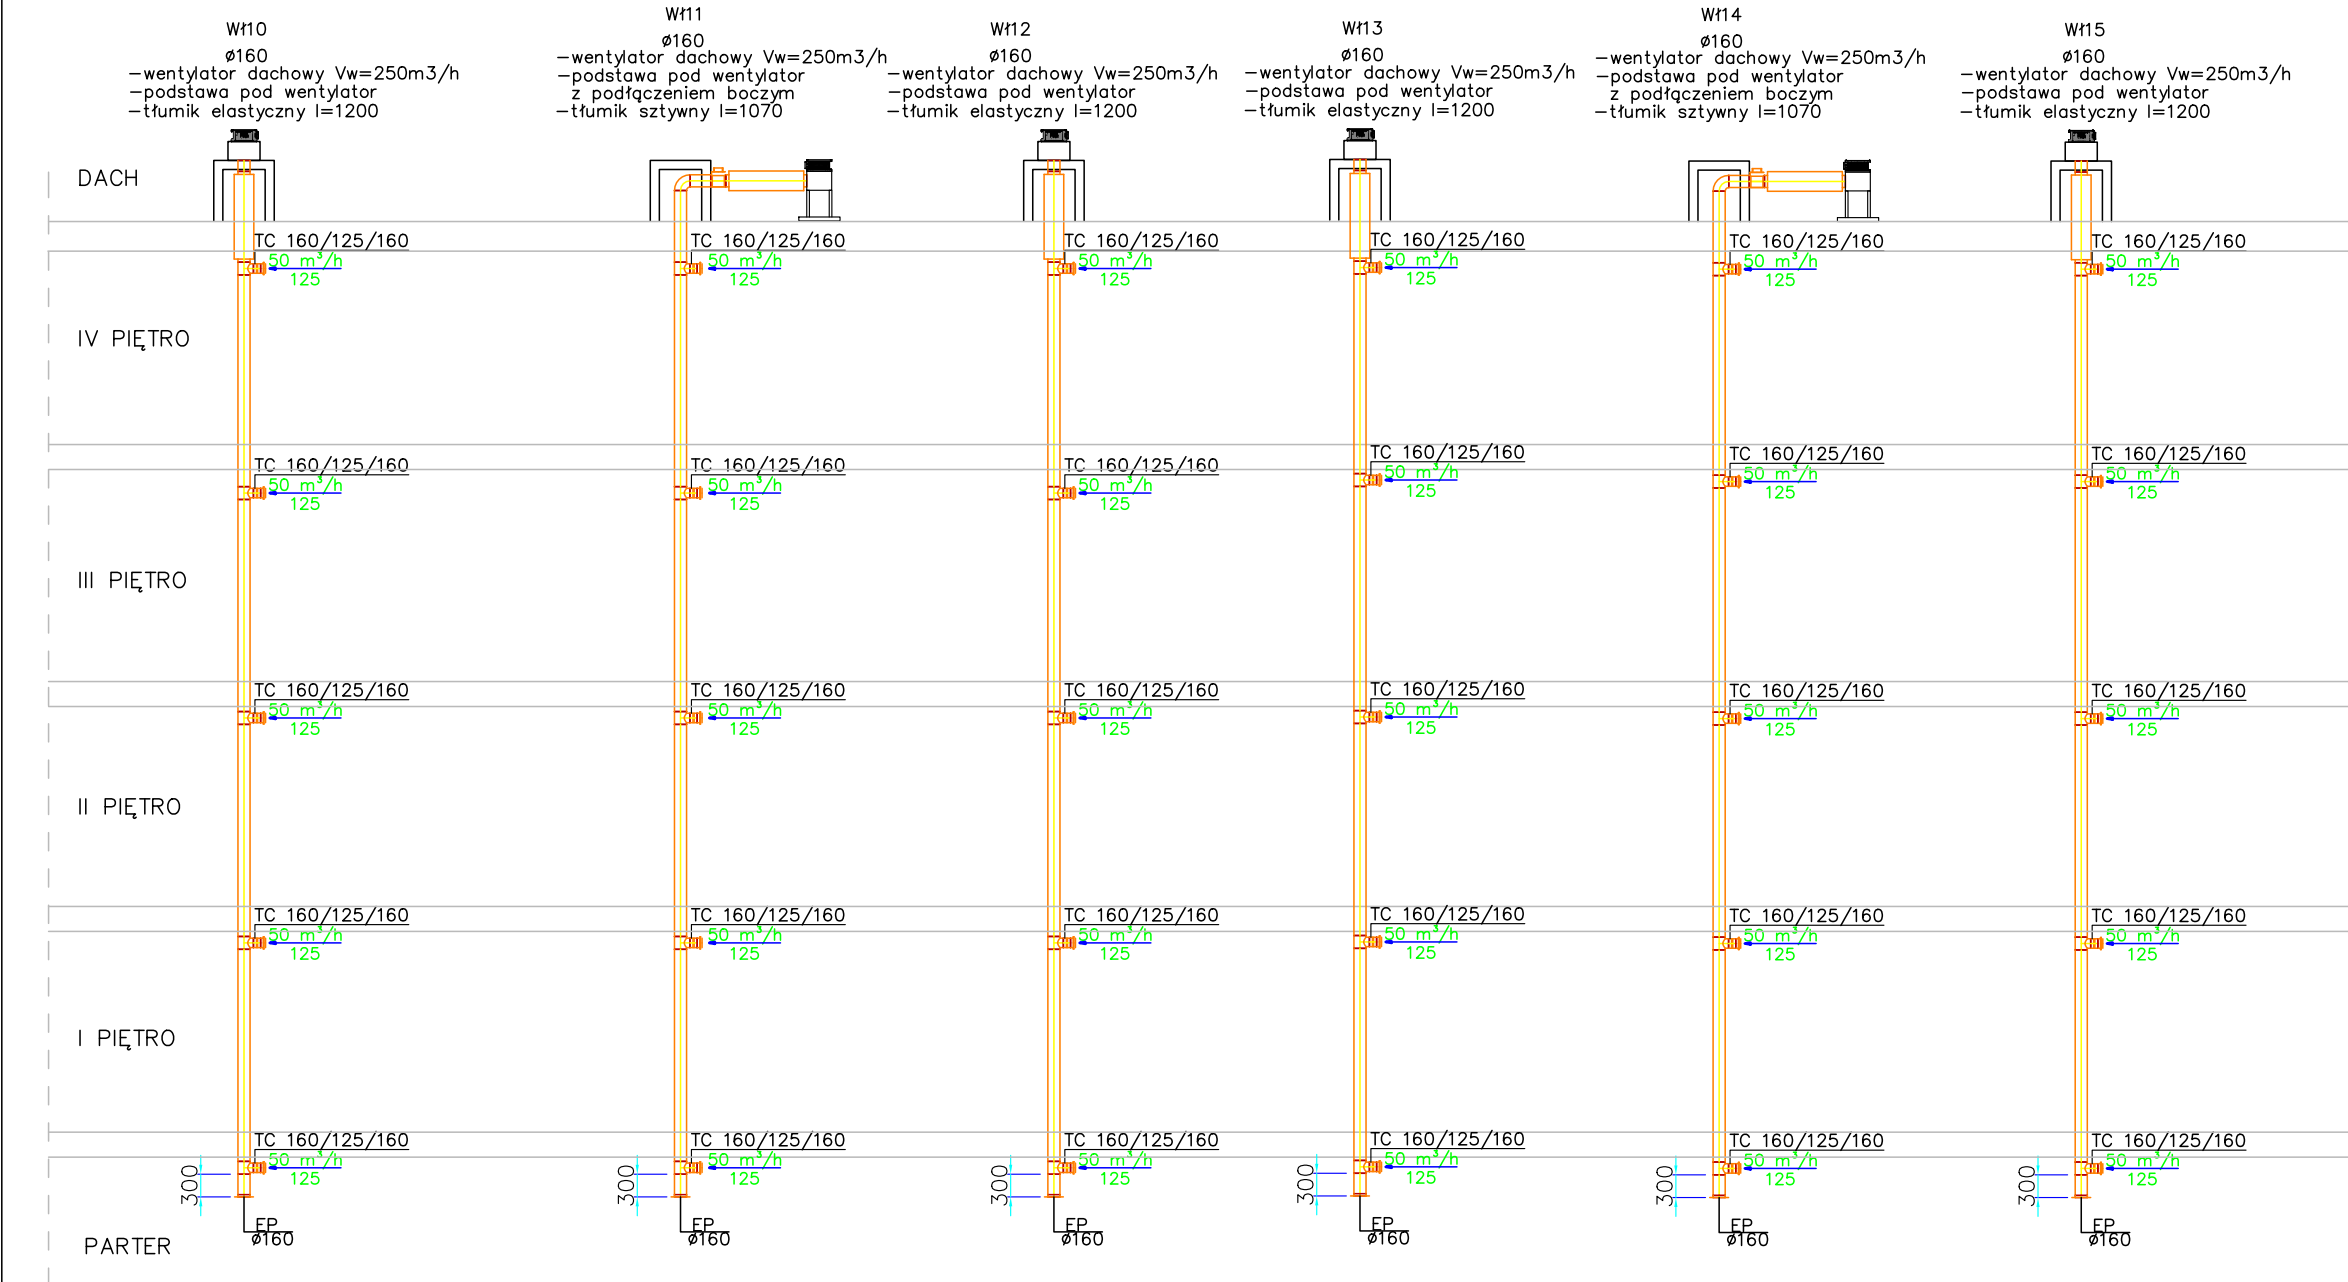




BUDYNEK 1

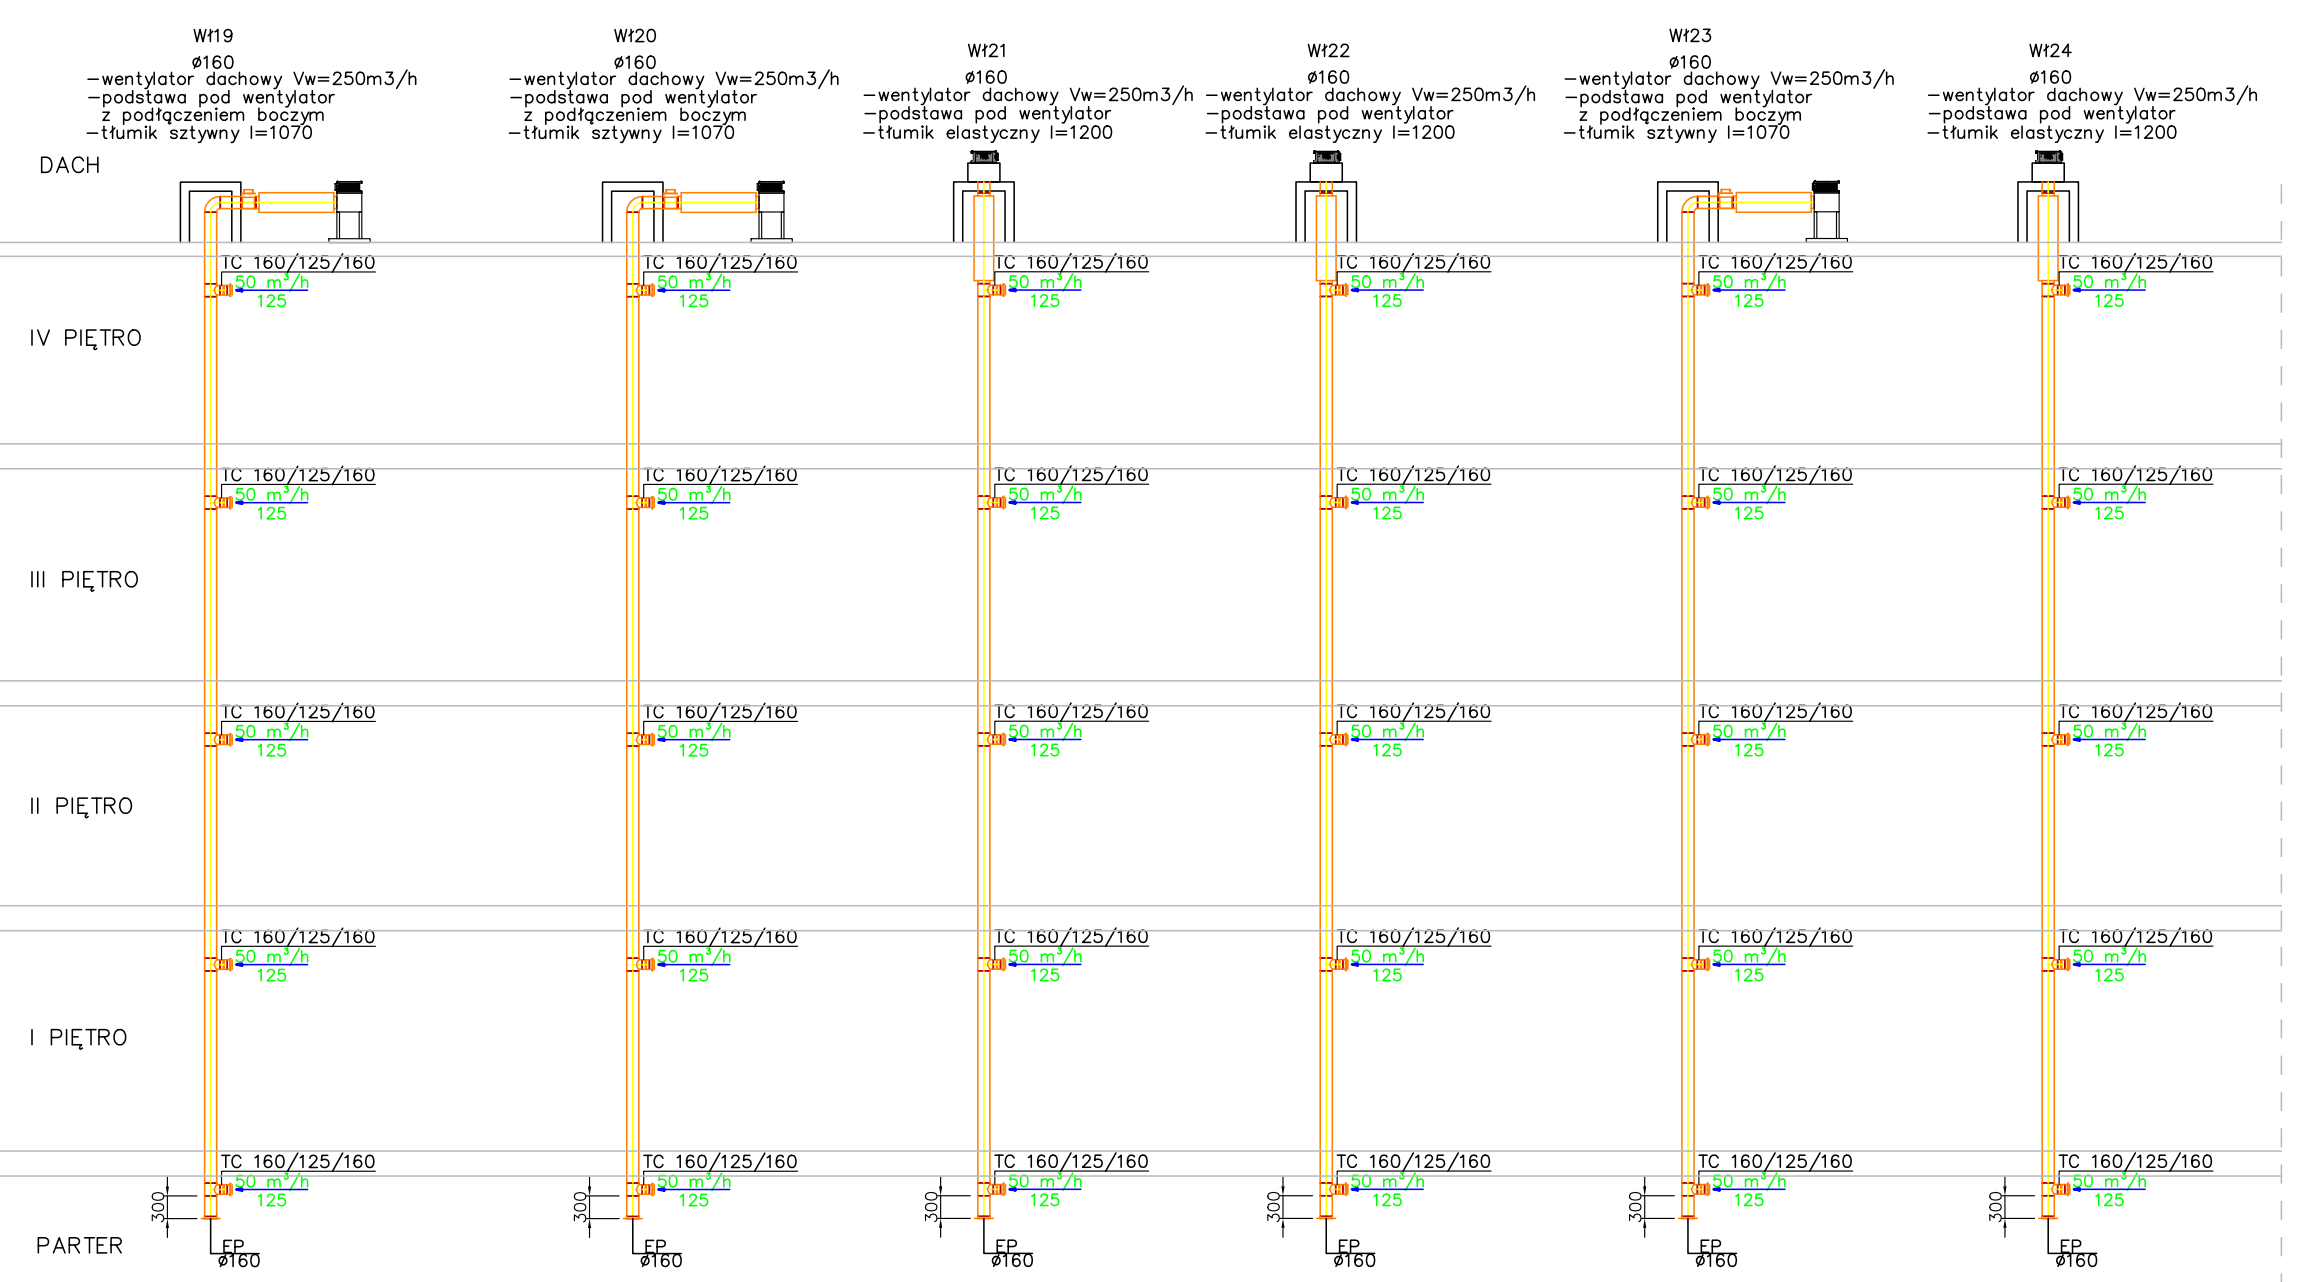

BUDYNEK 2

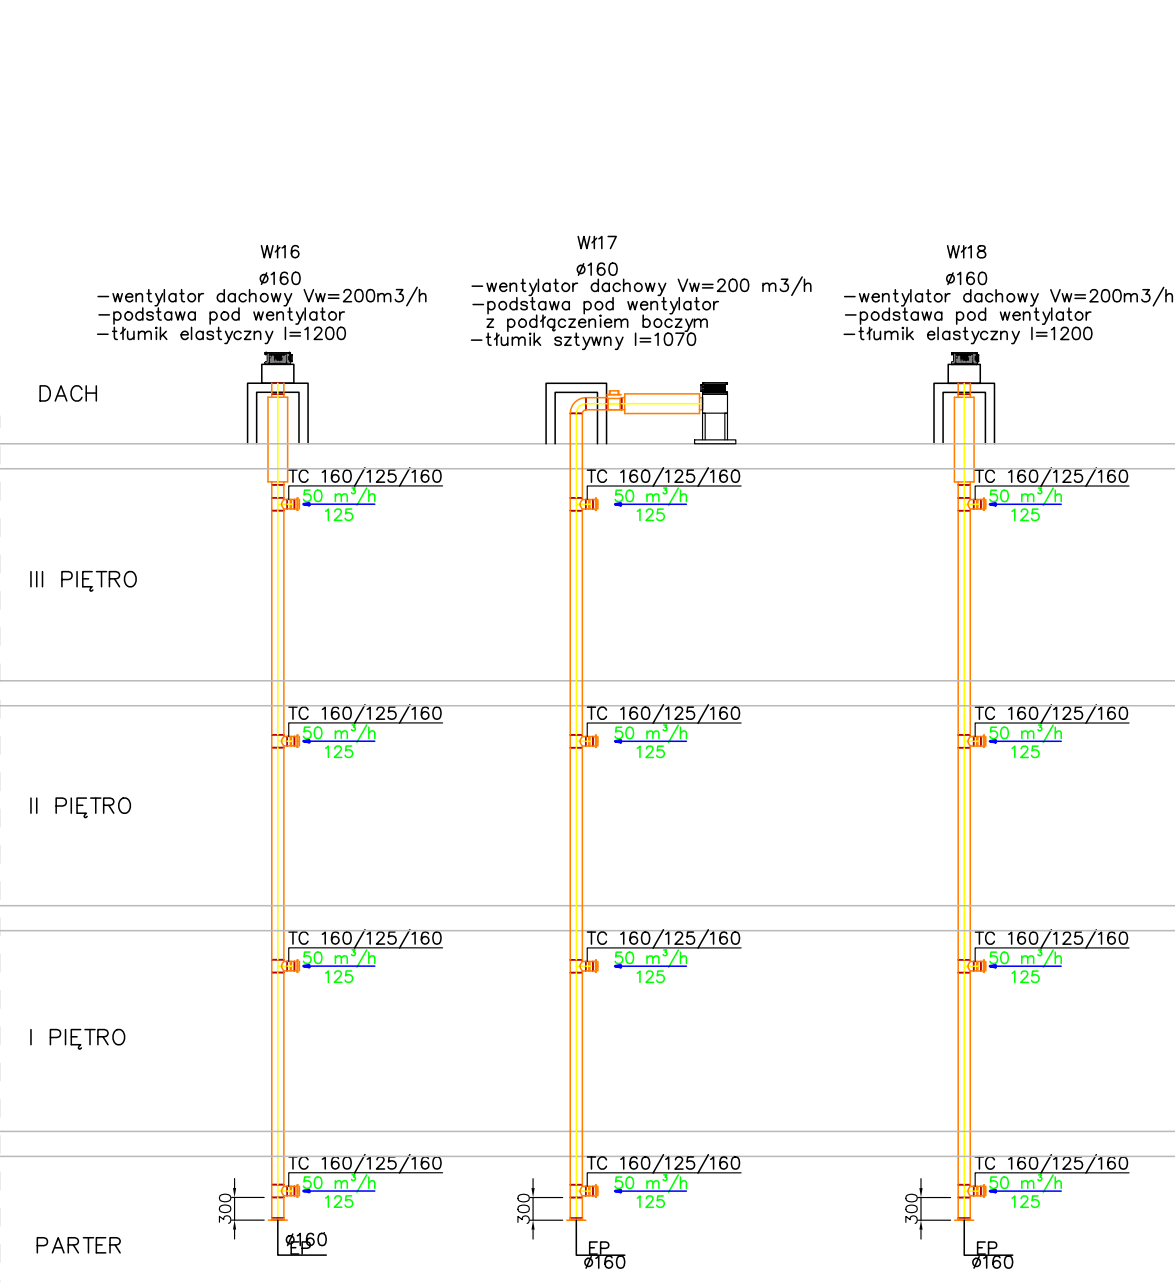

BUDYNEK 3

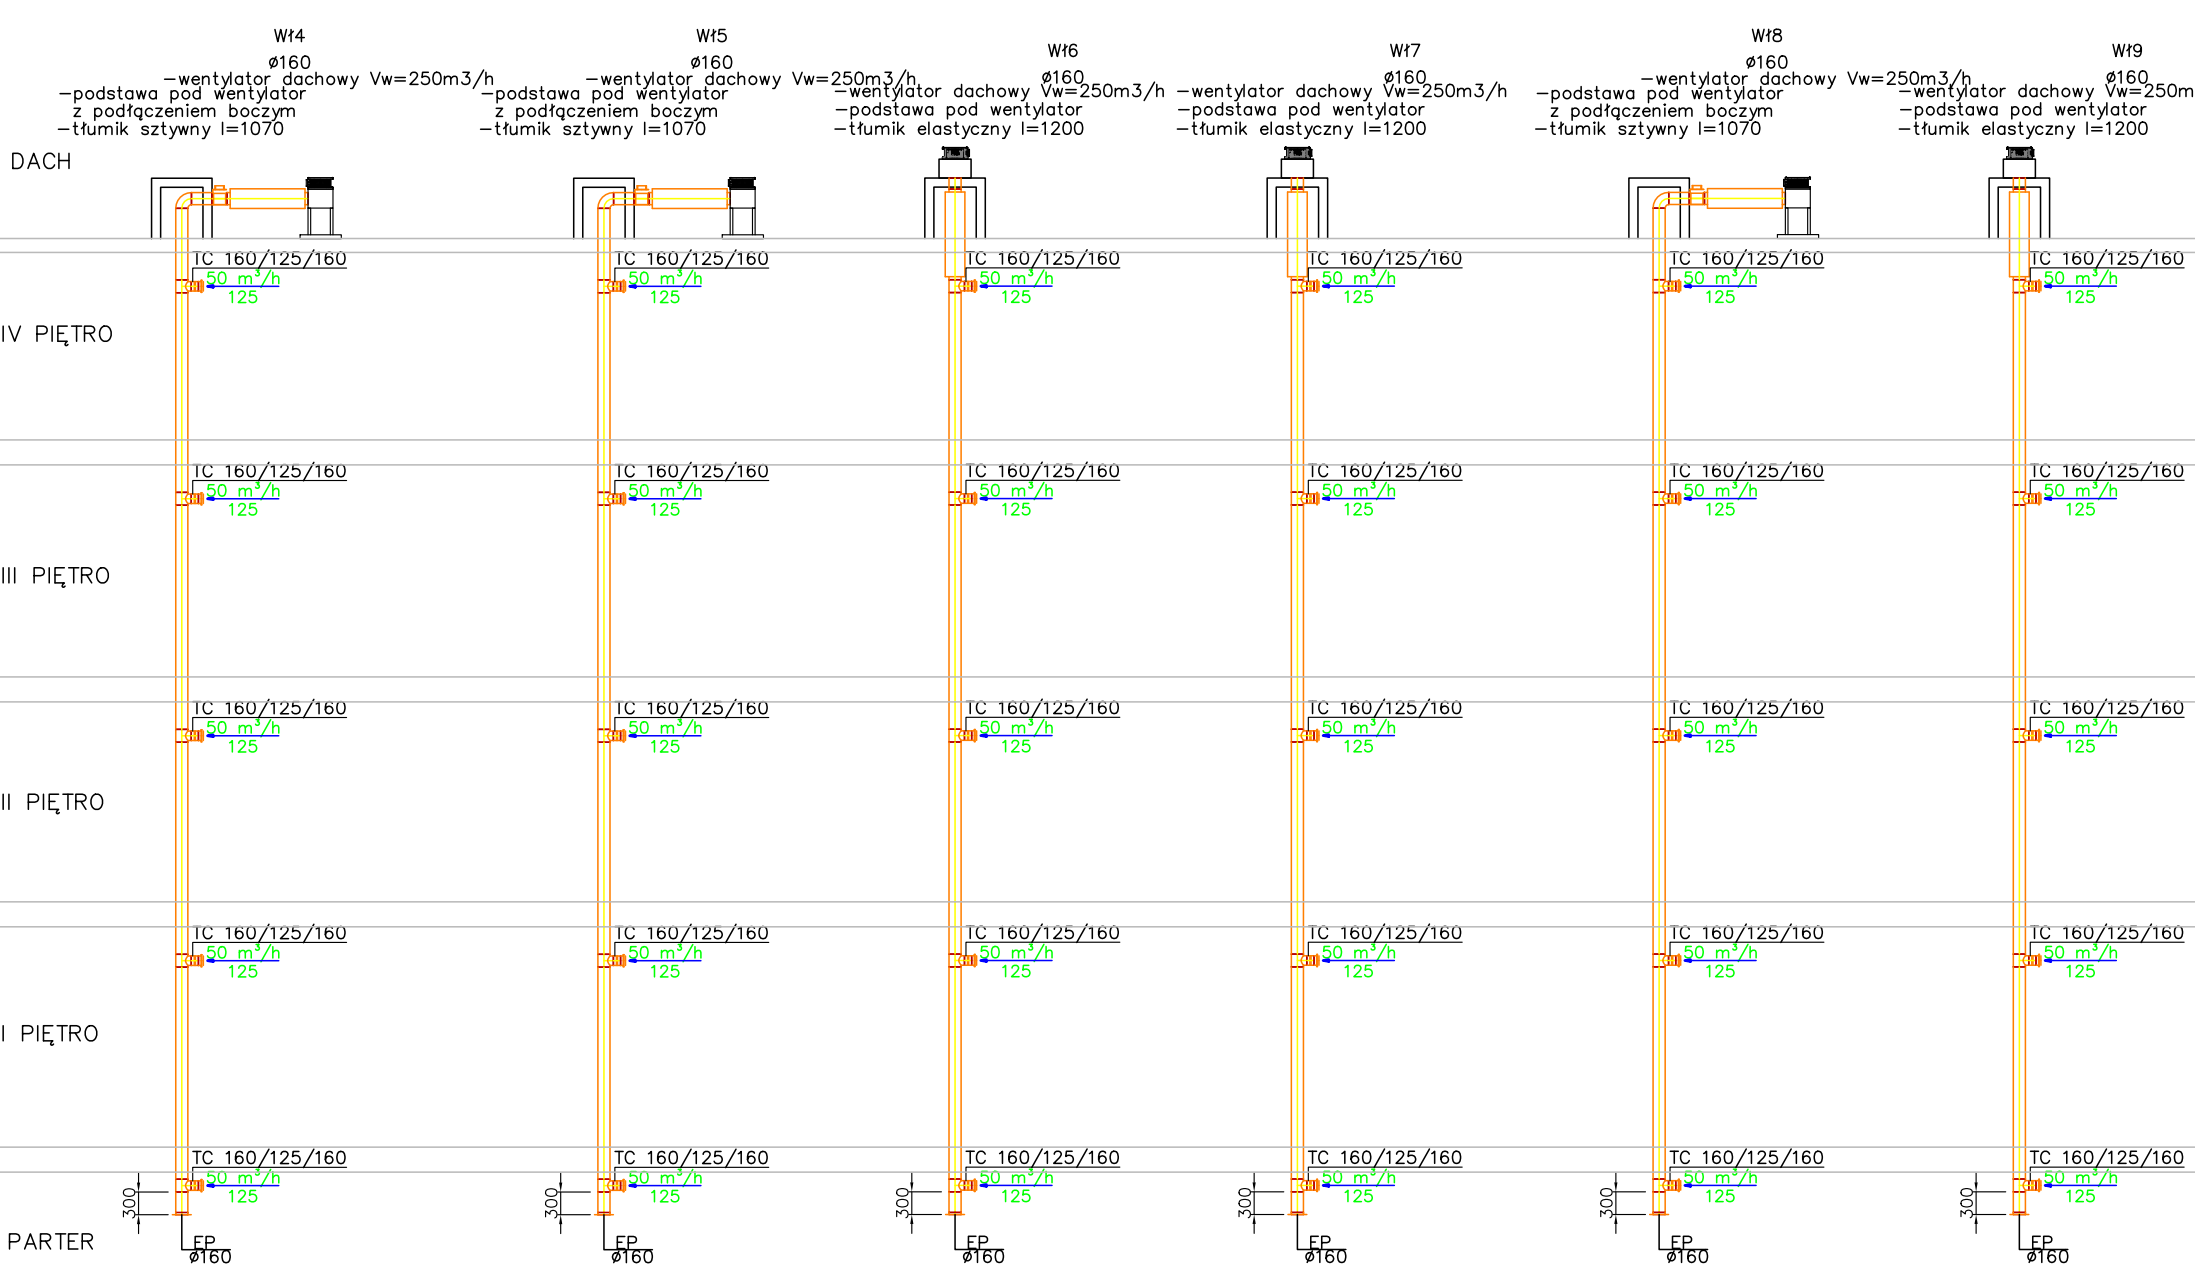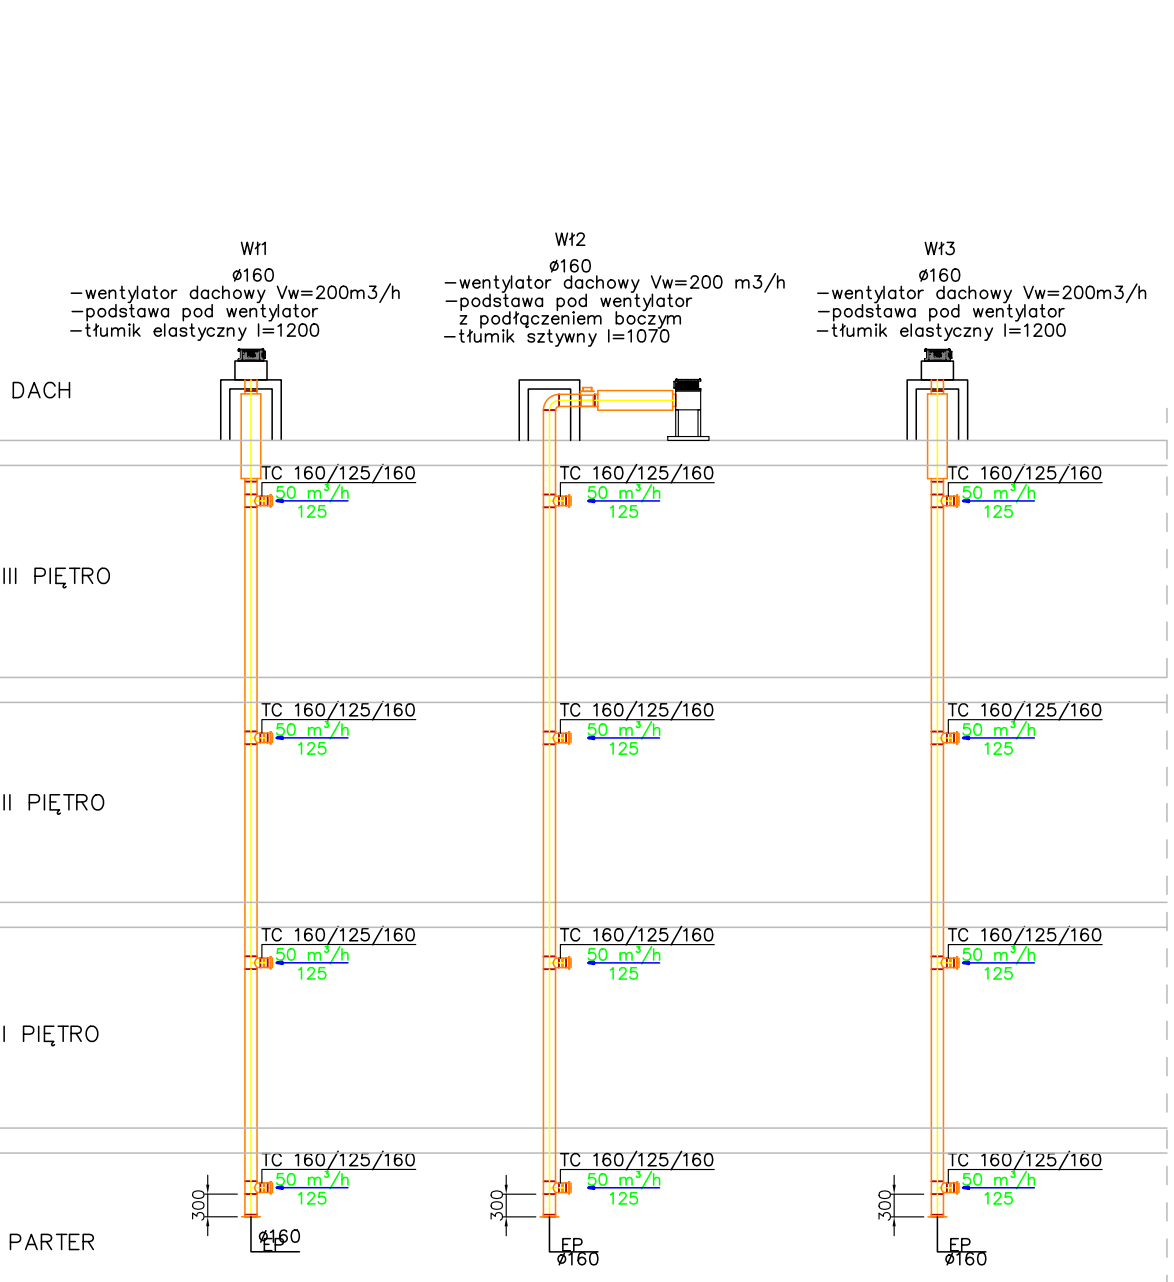

PROJEKT TRZECH BUDYNKÓW MIESZKALNYCH WIELORODZINNYCH WOLNOSTOJĄCYCH Z WYENNE TRZYMI INSTALACJAMI GAZU I WODNĄ KANALIZACYJNĄ I CENTRALNEGO OGRZEWANIA		
ROZWINIĘCIE INSTALACJI WENTYLACJI MECHANICZNEJ ŁAZIENEK - BUDYNEK 1, 2 I 3		SKALA: —
DANE INWESTORA:	GMINA SUCHA BESKIDZKA ul. Mickiewicza 19 34-200 Sucha Beskidzka	NR RYSUNKU: <b>SWM-19</b>
ADRES BUDOWY:	ul. Gospodarcza, 34-200 Sucha Beskidzka nr działki: 9675/83, 9675/5, 9675/7 1215022, 1.0001 Sucha Beskidzka	24.07.2024
BRANŻA SANITARNA		
Projektant:	mgr inż. Andrzej Borkowski upr. nr SLK/1453/PWOS/06 do proj. w spec. sanitarniej	PODPIS:
Sprawdził:	mgr inż. Elżbieta Wiśniewska upr. nr UAW/03361/87 do proj. w spec. sanitarniej	PODPIS:
Opracował:	mgr inż. Karol Rutz	PODPIS: