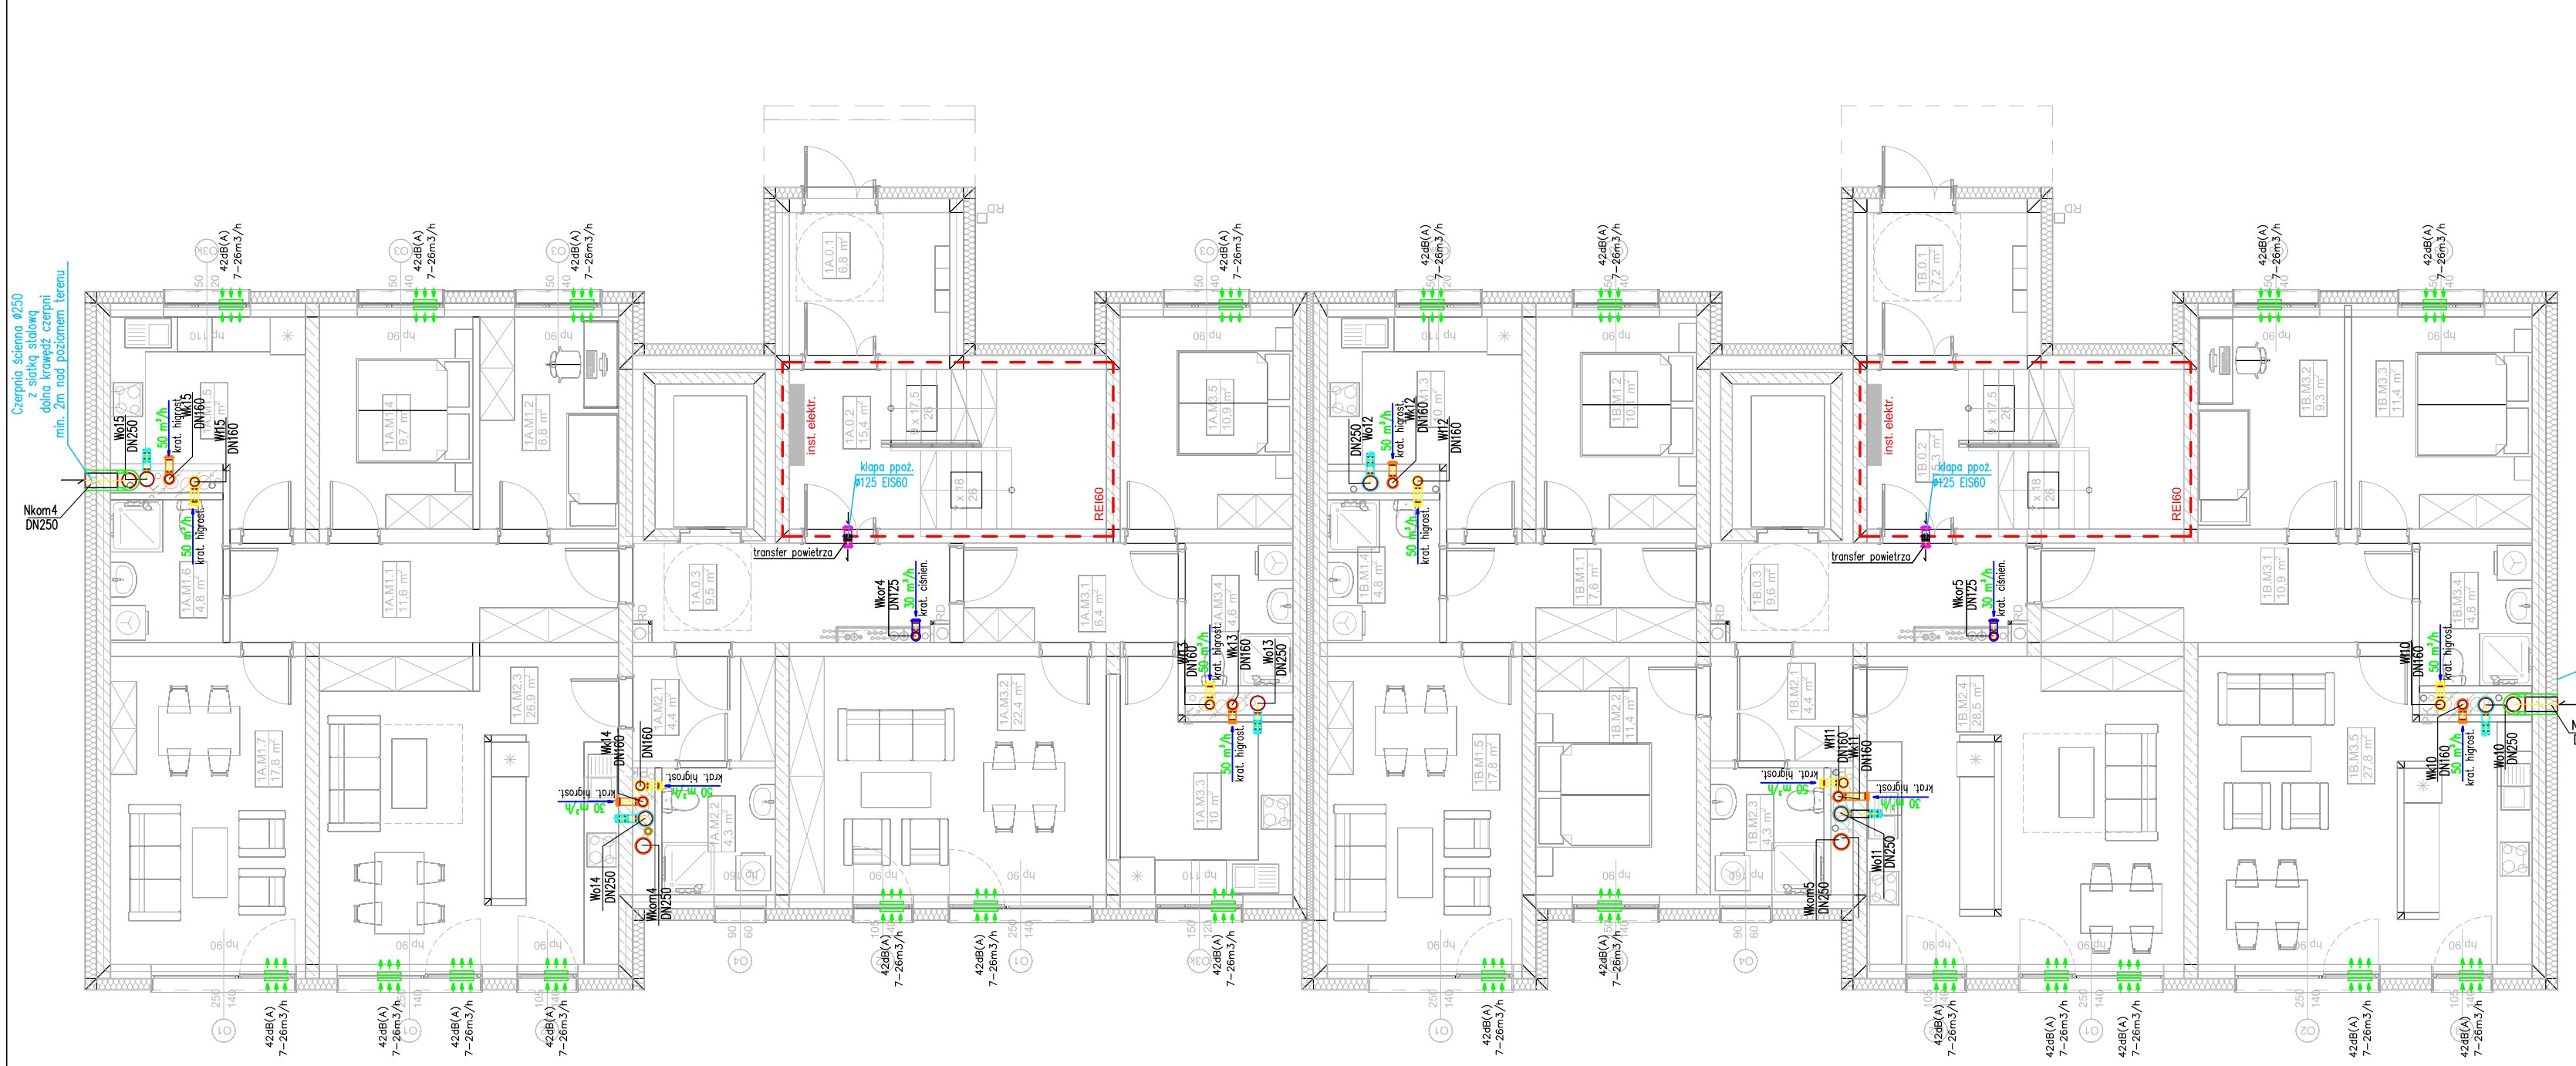

BUDYNEK 3

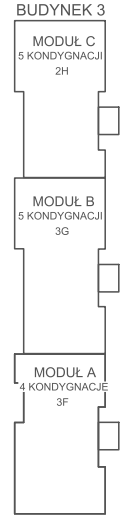

BUDYNEK 1

BUDYNEK 2

OZNACZENIA:

Wl1- Wl24	Pion wentylacji wywiewnej łazienek
Wk1- Wk24	Pion wentylacji wywiewnej kuchni
Wo1- Wo24	Pion wentylacji wywiewnej z okapów kuchennych
Wkor1- Wkor8	Pion wentylacji wywiewnej korytarzy
Wkom1- Wkom8	Pion went. wywiewnej komórek lokatorskich piwnic
Nkom1- Nkom8	Pion went. nawiewnej komórek lokatorskich piwnic
	Nawiewnik okienny 42dB 7-26 m3/h
	Nawiewnik ścienny glifowy 7-30 m3/h + klapa ppoż
	Transfer powietrza Ø125 + klapa ppoż

PROJEKT TRZECH BUDYNKÓW MIESZKALNYCH WIELORODZINNYCH WOLNOSTOJĄCYCH Z WEWNĘTRZNYMI INSTALACJAMI GAZU, WODNĄ, KANALIZACYJNĄ I CENTRALNEGO OGRZEWANIA

RZUT PARTERU - INSTALACJA WENTYLACJI BUDYNEK 1

SKALA: 1:100

DANE INWESTORA: GMINA SUCHA BESKIDZKA
ul. Mickiewicza 19
34-200 Sucha Beskidzka

NR RYSUNKU: SWM-2

ADRES BUDOWY: ul. Gospodarcza, 34-200 Sucha Beskidzka
nr działki: 9675/83, 9675/5, 9675/7
121502_1.0001 Sucha Beskidzka

24.07.2024

BRANŻA SANITARNA

Projektował: mgr inż. Andrzej Borkowski
upr. nr SLK/1453/PWOS/06
do proj. w spec. sanitarnej
PODPIS:

Sprawdził: mgr inż. Elżbieta Wiśniewska
upr. nr UAN-VIII/83861/87
do proj. w spec. sanitarnej
PODPIS:

Opracował: mgr inż. Karol Rutz
PODPIS: