




BUDYNEK 1

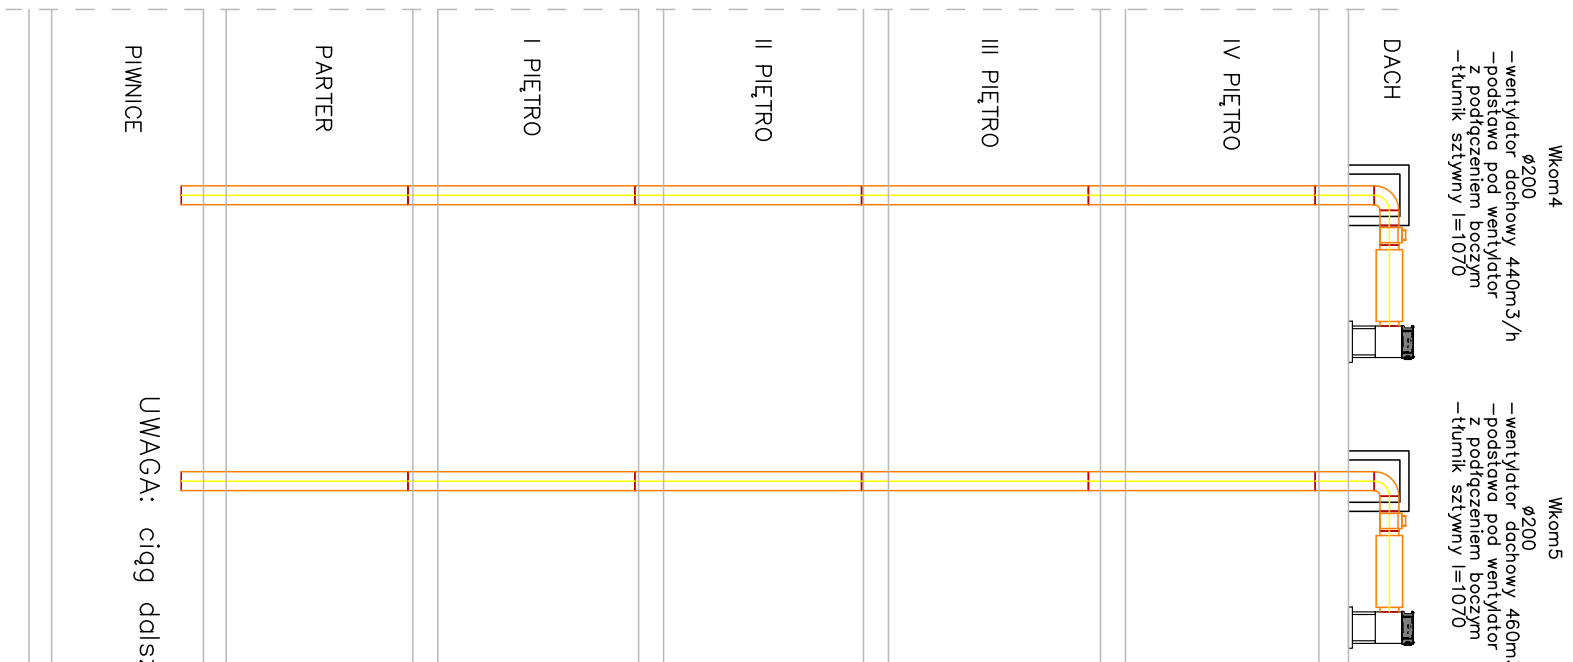

BUDYNEK 2

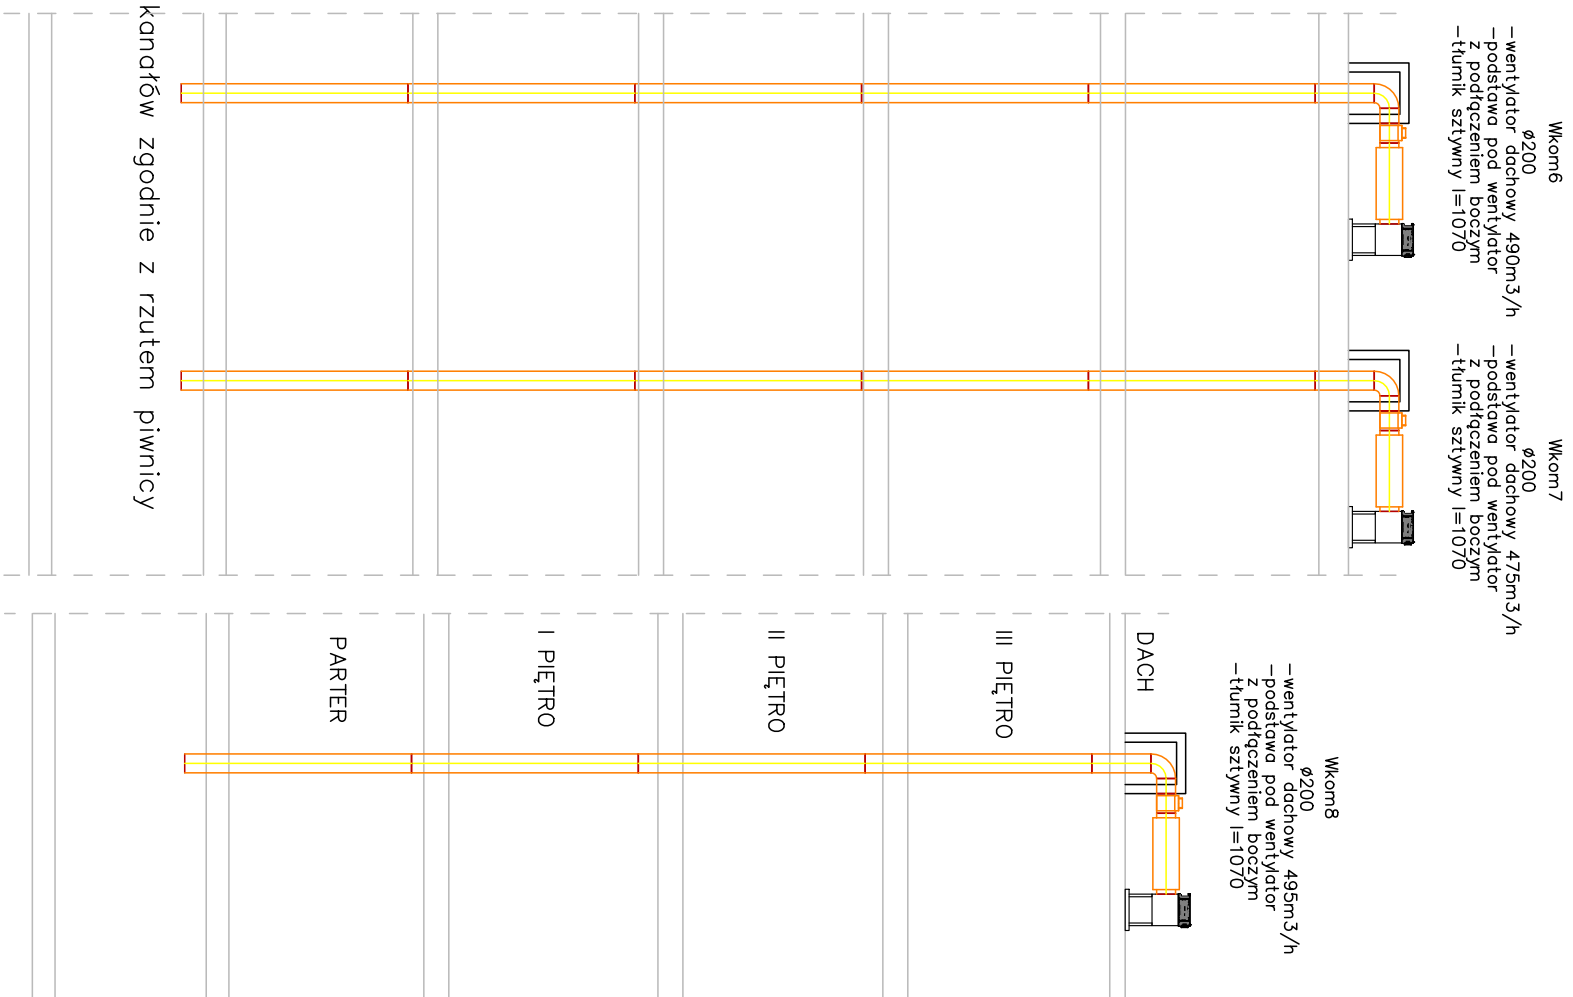

BUDYNEK 3

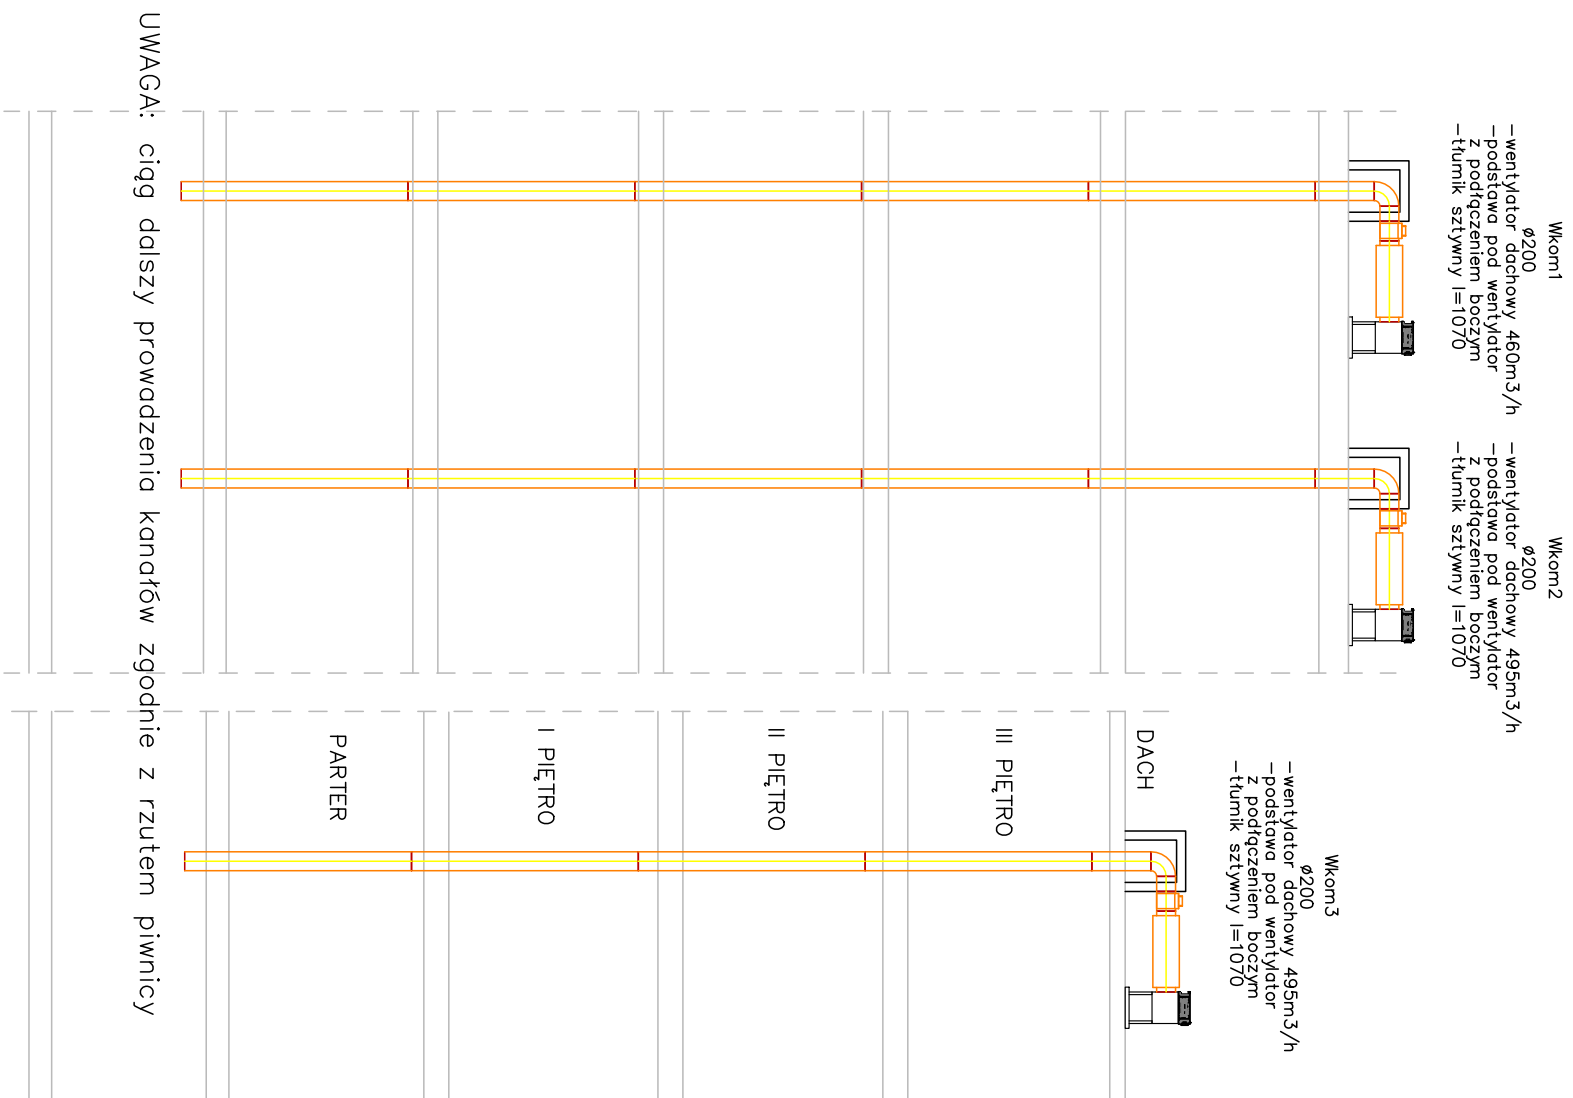

PROJEKT TRZECH BUDYNKÓW MIESZKAŁYCH WIELORODZINNYCH WOLNOSTOJĄCYCH Z WIENNIERZAMI INSTALACJAMI GAZU, WODNA, KANALIZACYJNA I CENTRALNEGO OGRZEWANIA	
ROZWINIENIE INSTALACJI WENT. MECHANICZNEJ KOMORKĘ LOKATORSKICH - BUDYNEK 1, 2 i 3	
DANE INWESTORA:	GMINA SUCHA BESKIDZKA ul. Mickiewicza 19 34-200 Sucha Beskidzka
ADRES BUDOWY:	ul. Gospodarcza, 34-200 Sucha Beskidzka nr działki: 967/53, 967/55, 967/57 121502, 1.0001 Sucha Beskidzka
NR RYSUNKU:	SWM-21
DATA:	24.07.2024

BRANJA SANITARIA	
Prezidentul:	mgr inž. Andrei Bortowski upr. nr SLK71453/PWOS/06 do polj. w spec. sanitarnaj
Sprezident:	mgr inž. Ezbieta Wiśniewska upr. nr UAA-VIII/5385/167 do polj. w spec. sanitarnaj
Opracował:	mgr inż. Karol Ruiz
	PODPIS: