




BUDYNEK 1

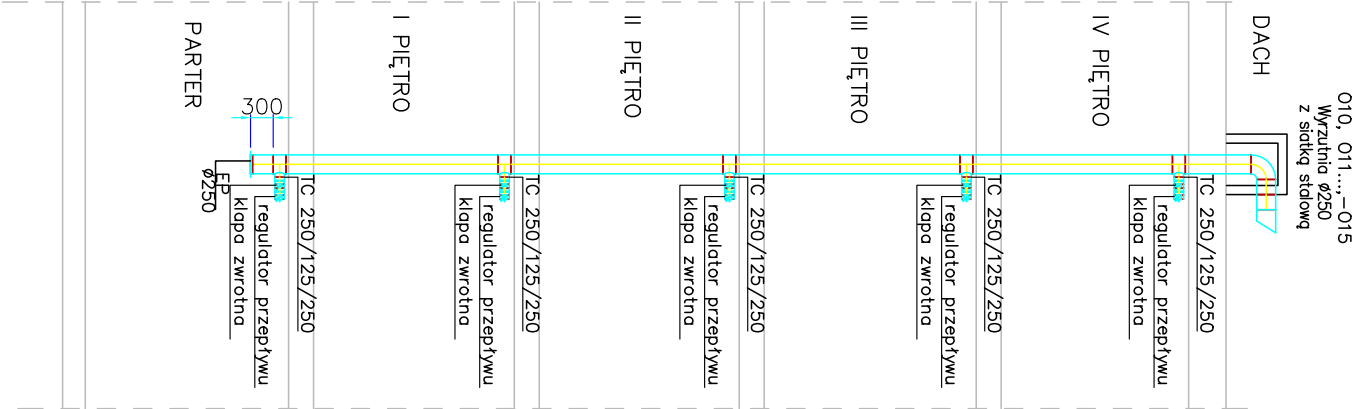

BUDYNEK 2

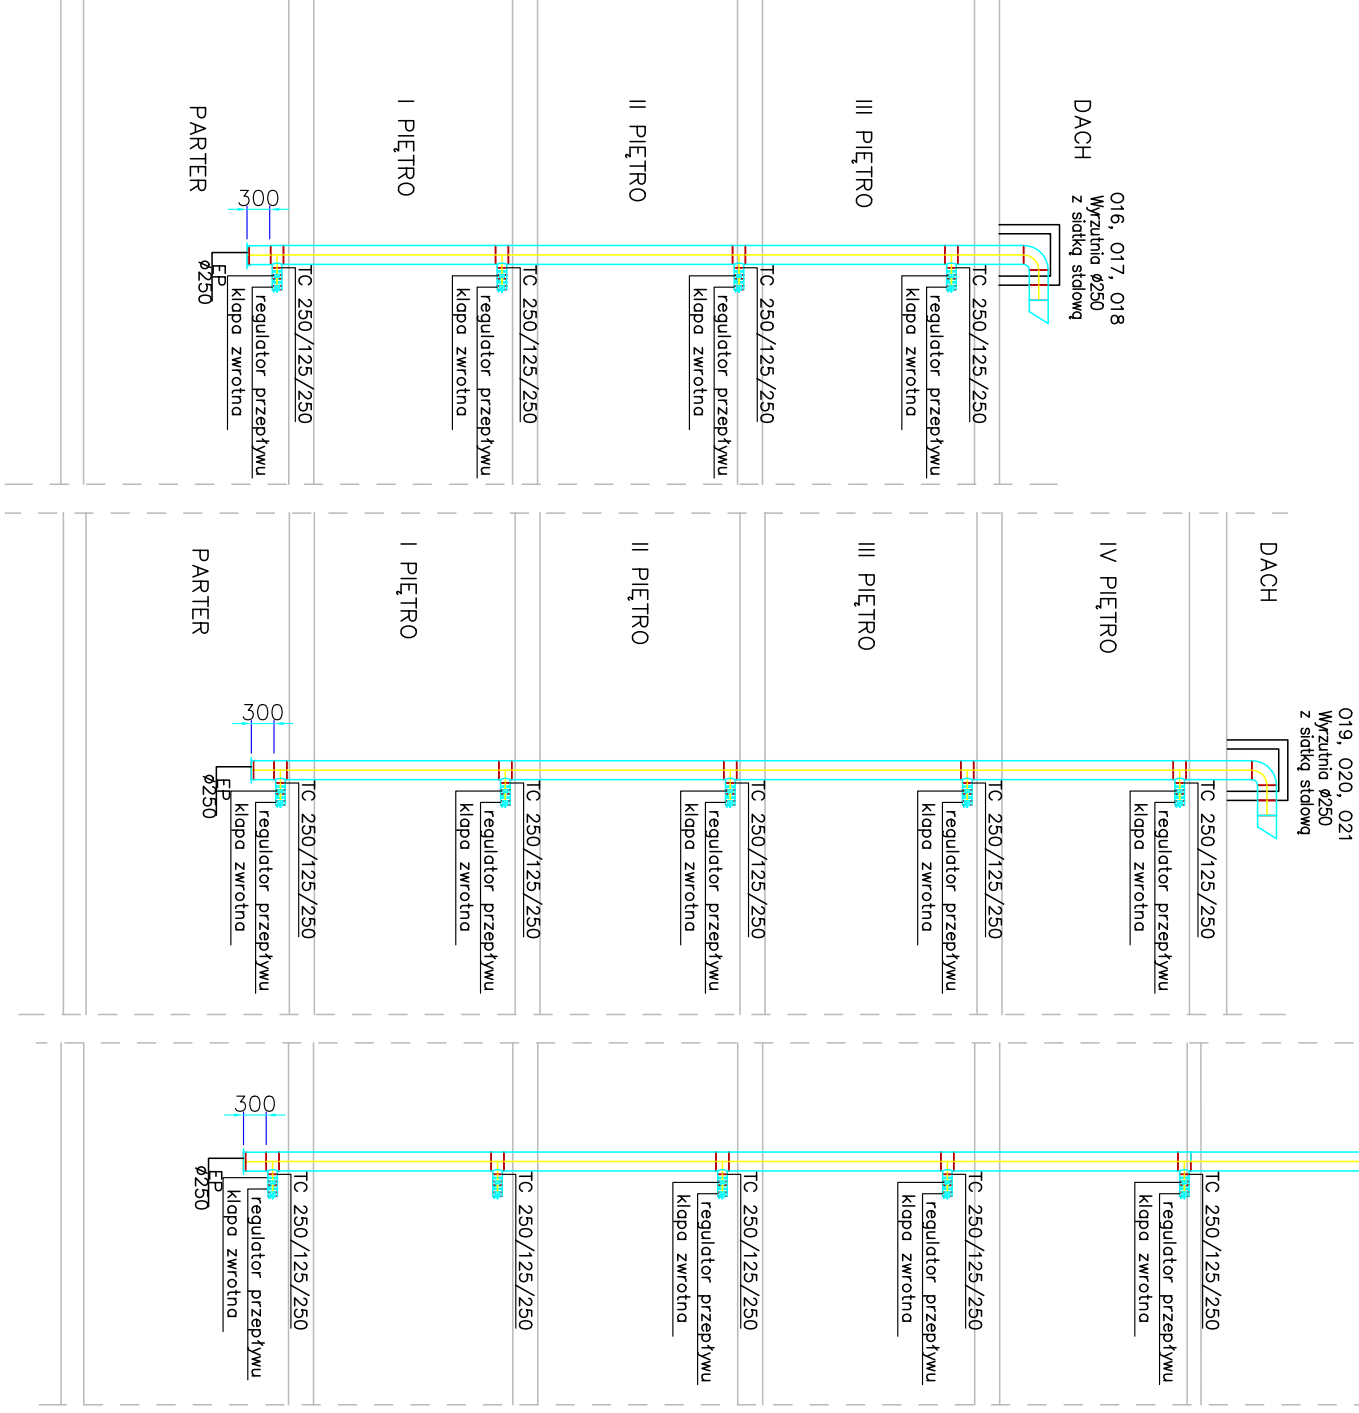

BUDYNEK 3

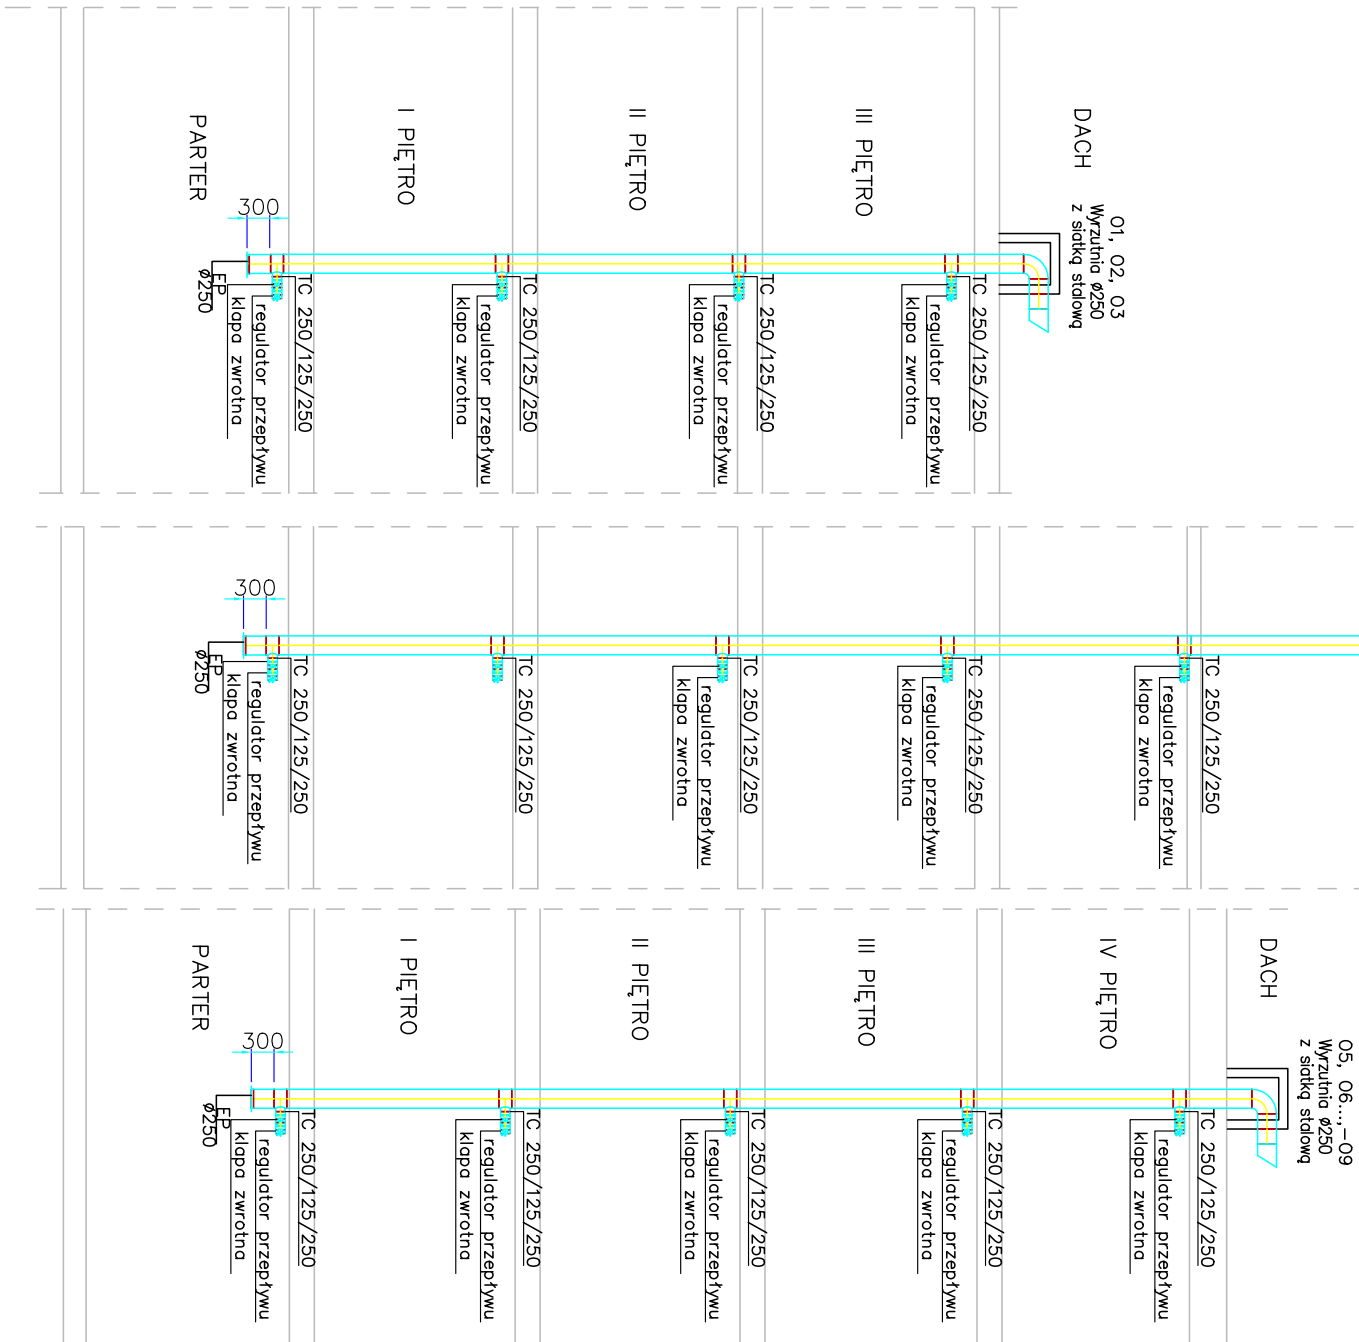

PROJEKT TRZECICH BUDYNKÓW MIESZKALNYCH WIELOBODZINNYCH WOLNOSTOJĄCYCH Z WEWNĘTRZNYMI INSTALACJAMI GAZU, WODNĄ, KANALIZACYJNĄ I CENTRALNEGO OGRZEWANIA				SKALA: —	
ROZWINIĘCIE INSTALACJI WENT. MECHANICZNEJ OKAPÓW KUCHENNYCH - BUDYNEK 1, 2 I 3		DANE INWESTORA:		NR RYSUNKU: —	
ul. Mickiewicza 19 34-200 Sucha Beskidzka		GMINA SUCHA BESKIDZKA		SWM-22	
ADRES BUDOWY:		ul. Gospodarcza, 34-200 Sucha Beskidzka nr działki: 9675/63, 9675/5, 9675/7 121502_1, 0001 Sucha Beskidzka		24.07.2024	
BRANŻA SANITARNA				Podpis:	
Projektował:		mgr inż. Andrzej Borkowski upr. nr SLK1453JWDS06 do proj. w spec. sanitarniej		Podpis:	
Sprawdził:		mgr inż. Elżbieta Wiśniewska upr. nr UAN-VIII18361187 do proj. w spec. sanitarniej		Podpis:	
Opracował:		mgr inż. Karol Ruiz		Podpis:	