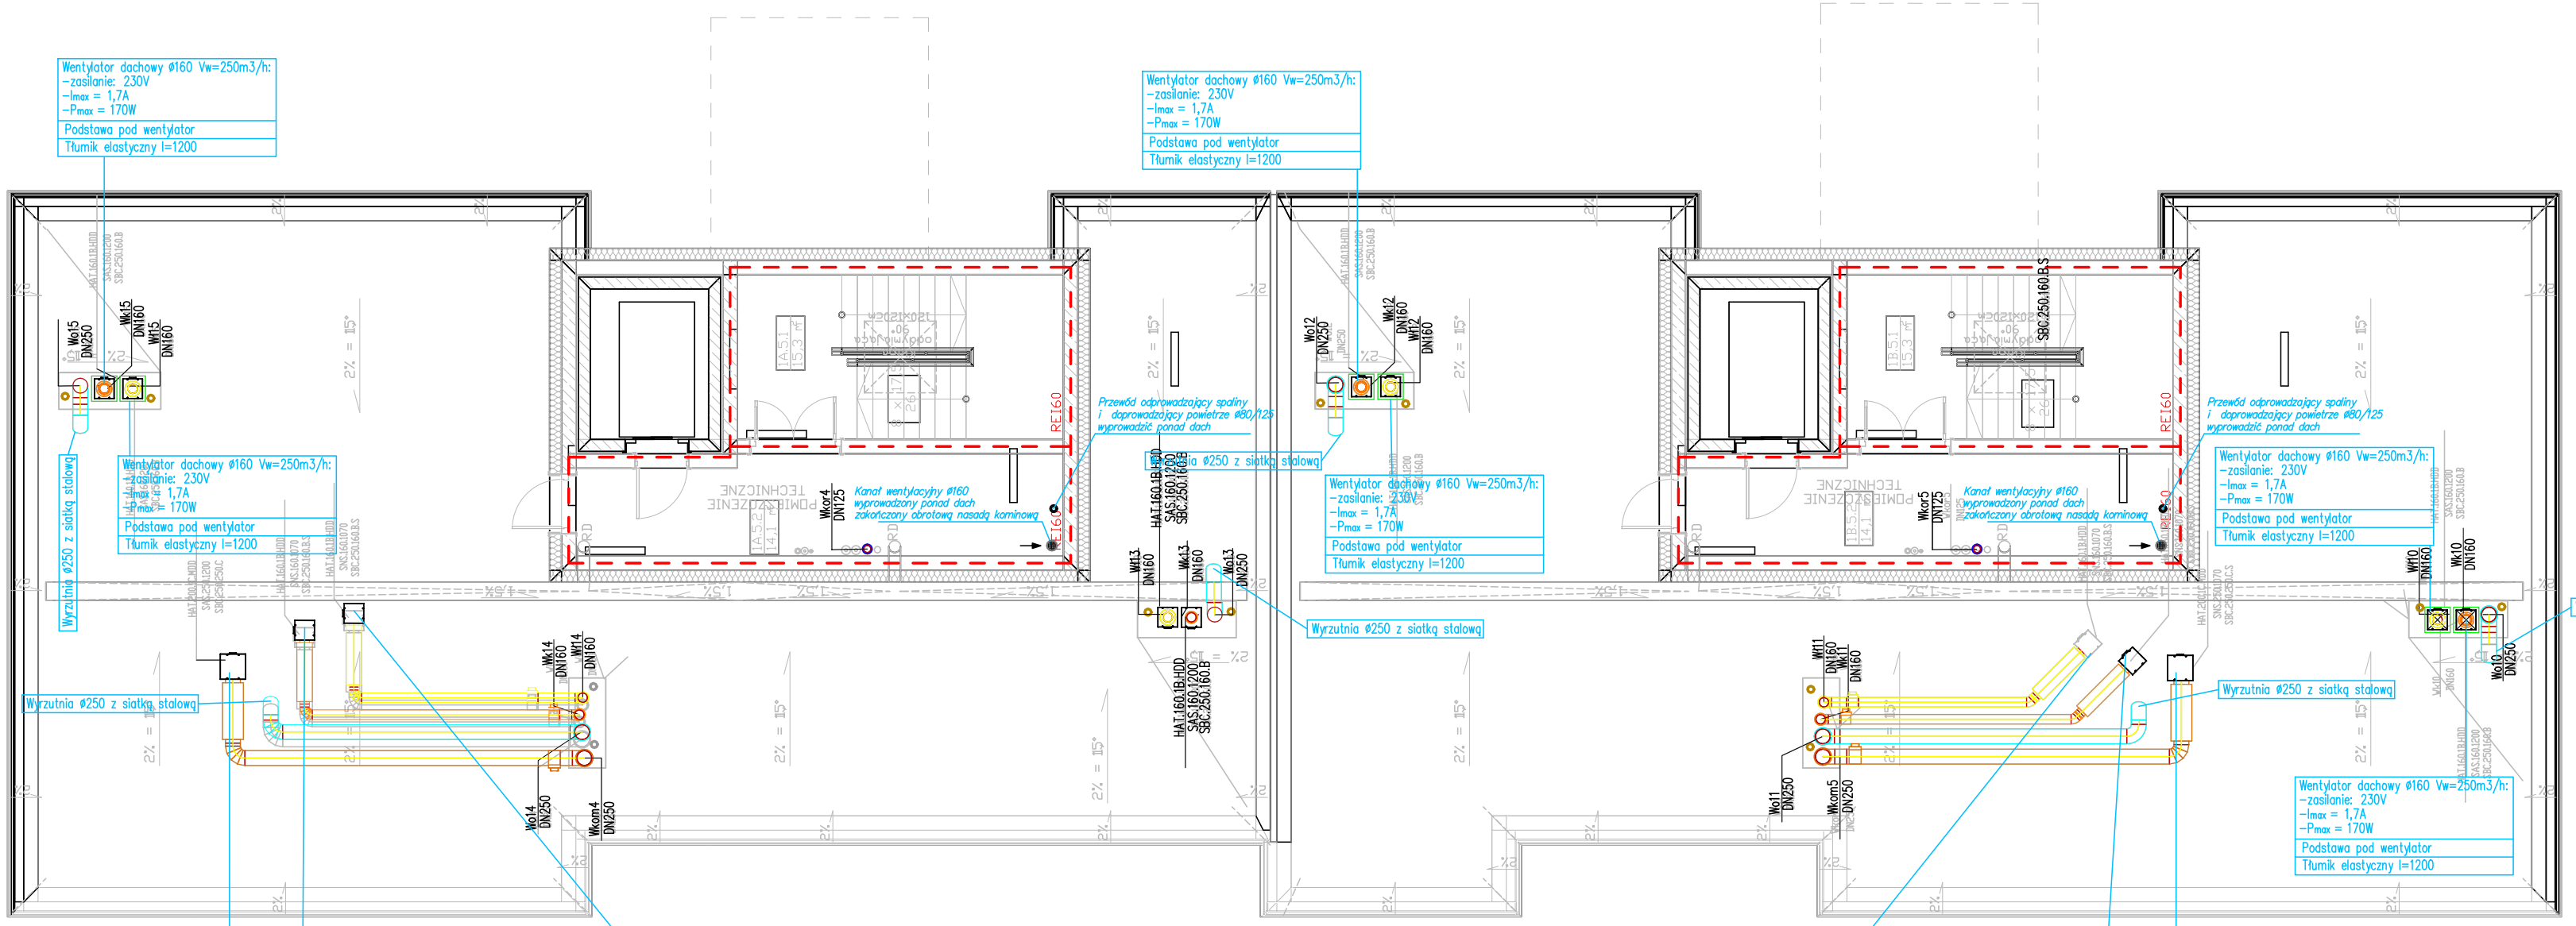

BUDYNEK 3

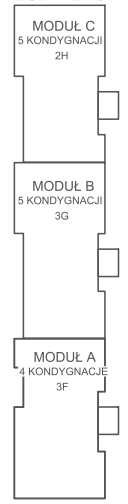

BUDYNEK 1

BUDYNEK 2

OZNACZENIA:

Wf1- Wf24	Pion wentylacji wywiewnej łazienek
Wk1- Wk24	Pion wentylacji wywiewnej kuchni
Wo1- Wo24	Pion wentylacji wywiewnej z okapów kuchennych
Wkor1- Wkor8	Pion wentylacji wywiewnej korytarzy
Wkom1- Wkom8	Pion went. wywiewnej komórek lokatorskich piwnic
Nkom1- Nkom8	Pion went. nawiewnej komórek lokatorskich piwnic

PROJEKT TRZECH BUDYNKÓW MIESZKALNYCH WIELORODZINNYCH WOLNOSTOJĄCYCH Z WEWNĘTRZNYMI INSTALACJAMI GAZU, WODNĄ, KANALIZACYJNĄ I CENTRALNEGO OGRZEWANIA

RZUT DACHU/KOTŁOWNIA - INSTALACJA WENTYLACJ BUDYNEK 1

SKALA: 1:100

DANE INWESTORA: GMINA SUCHA BESKIDZKA, ul. Mickiewicza 19, 34-200 Sucha Beskidzka

NR RYSUNKU: SWM-4

ADRES BUDOWY: ul. Gospodarcza, 34-200 Sucha Beskidzka, nr działki: 9675/83, 9675/5, 9675/7, 121502_1.0001 Sucha Beskidzka

24.07.2024

BRANŻA SANITARNA

Projektował: mgr inż. Andrzej Borkowski, upr. nr SLK/1453/PWOS/06, do proj. w spec. sanitarnej — PODPIS:

Sprawdził: mgr inż. Elżbieta Wiśniewska, upr. nr UAN-VIII/8386/87, do proj. w spec. sanitarnej — PODPIS:

Opracował: mgr inż. Karol Rutz — PODPIS: