


BUDYNEK 3

BUDYNEK 1

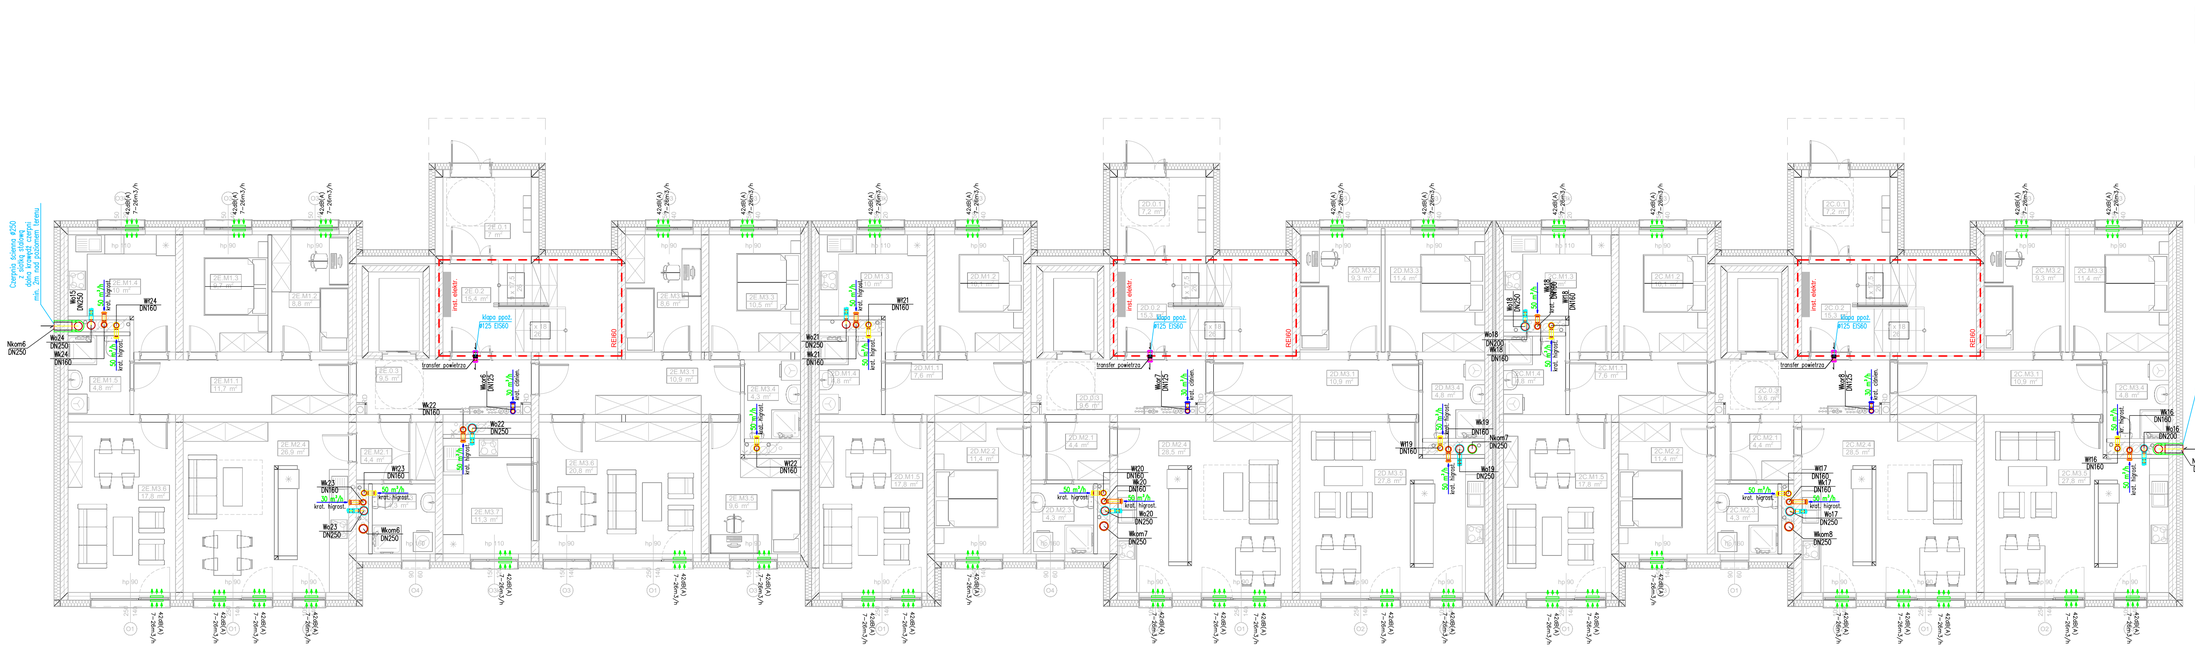


BUDYNEK 2

Czerpnia ścienna #250
z siatką stalową
dolna krawędź czerpni
min. 2m nad poziomem terenu

OZNACZENIA:

| | |
|---|---|
| Wł1- Wł24 | Pion wentylacji wywiewnej łazienek |
| Wk1- Wk24 | Pion wentylacji wywiewnej kuchni |
| Wo1- Wo24 | Pion wentylacji wywiewnej z okapów kuchennych |
| Wkor1- Wkor8 | Pion wentylacji wywiewnej korytarzy |
| Wkom1- Wkom8 | Pion went. wywiewnej komórek lokatorskich piwnic |
| Nkom1- Nkom8 | Pion went. nawiewnej komórek lokatorskich piwnic |
| | Nawiewnik okienny 42dB 7-26 m3/h |
| | Nawiewnik ścienny giłowy 7-30 m3/h + klapa ppoż |
| | Transfer powietrza Ø125 + klapa ppoż |

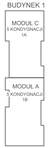PROJEKT TRZECH BUDYNKÓW MIESZKALNYCH
WIELORODZINNYCH WOLNOSTOJĄCYCH Z
WEWNĘTRZNYMI INSTALACJAMI GAZU, WODNĄ,
KANALIZACYJNĄ I CENTRALNEGO OGRZEWANIA

RZUT PARTERU - INSTALACJA WENTYLACJI BUDYNEK 2

SKALA: 1:100

DANE INWESTORA: GMINA SUCHA BESKIDZKA
ul. Mickiewicza 19
34-200 Sucha Beskidzka

NR RYSUNKU: SWM-7

ADRES BUDOWY: ul. Gospodarcza, 34-200 Sucha Beskidzka
nr działki: 9675/83, 9675/5, 9675/7
121502_1.0001 Sucha Beskidzka

24.07.2024

BRANŻA SANITARNA

| | | |
|---|---|---|
| Projektował: | mgr inż.<br>Andrzej Borkowski<br>upr. nr SLK/1453/PWOS/06<br>do proj. w spec. sanitarnej | PODPIS: |
| Sprawdził: | mgr inż.<br>Elżbieta Wiśniewska<br>upr. nr UAN-VIII/0386/187<br>do proj. w spec. sanitarnej | PODPIS: |
| Opracował: | mgr inż.<br>Karol Rutz | PODPIS: |