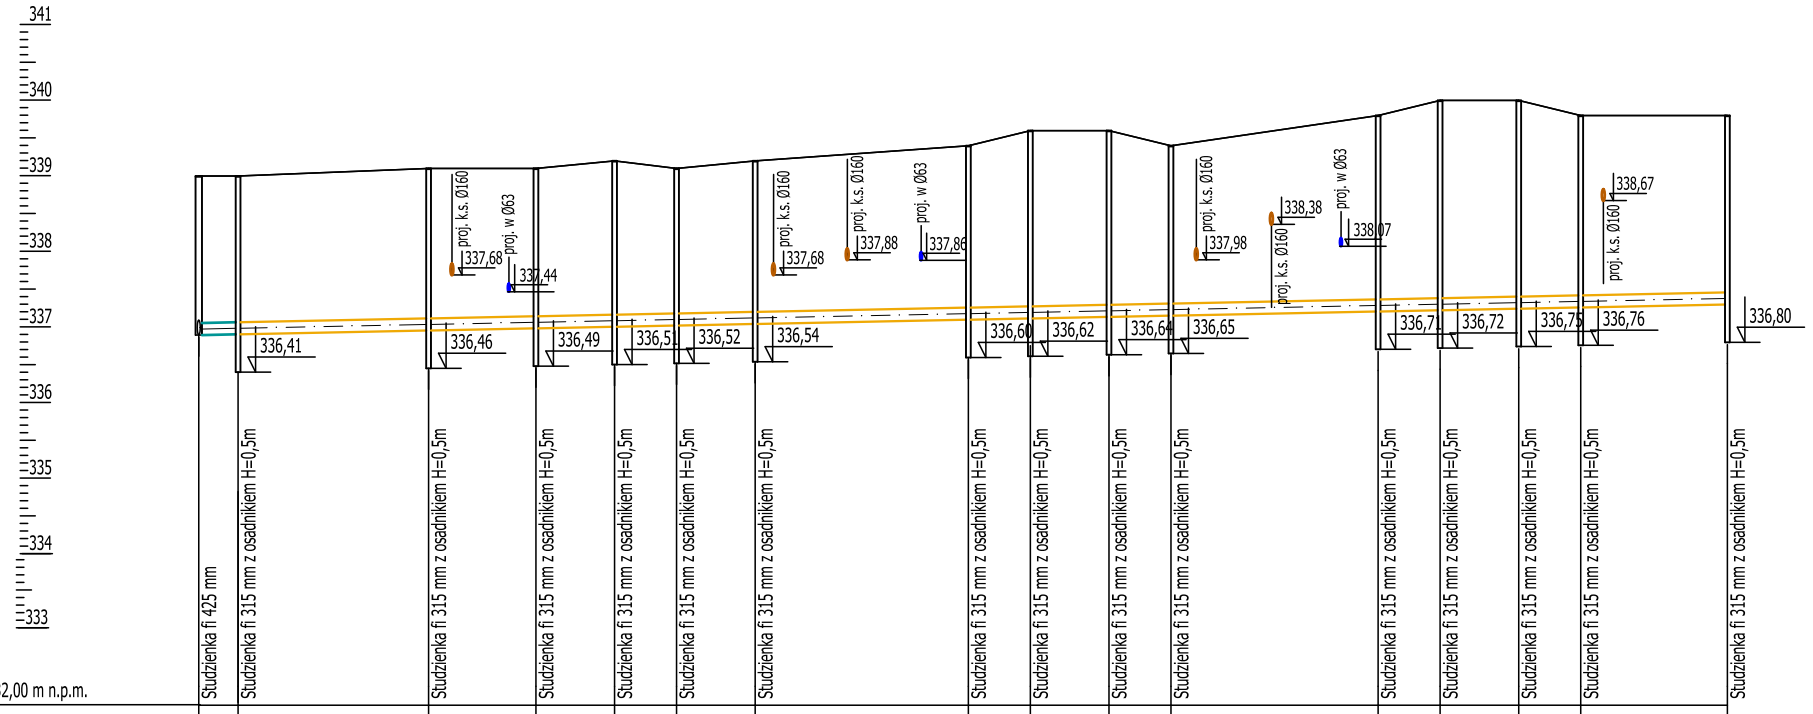

poziom por.332,00 m n.p.m.

Węzeł	D14	O43	O44	O45	O46	O47	O48	O49	O50	O51	O52	O53	O54	O55	O56	O57
Rzędna terenu [m n.p.m.]	339,00	339,00	339,10	339,10	339,20	339,10	339,20	339,40	339,60	339,60	339,40	339,80	340,00	340,00	339,80	339,80
Rzędna dna rury [m n.p.m.]	336,90	336,91	336,96	336,98	337,01	337,02	337,04	337,10	337,12	337,14	337,15	337,21	337,22	337,24	337,26	337,30
Zagłębienie dna [m]	2,10	2,09	2,14	2,12	2,19	2,08	2,16	2,30	2,48	2,46	2,25	2,59	2,78	2,76	2,54	2,50
Materiał,Średnica/Spadek [%]	PVC-U Ø160 / 0,4	PVC-U Ø160mm (otwory 1,5x5,0mm) 0,4														
Długość [m]	2,60	12,60	7,10	5,20	4,10	5,20	14,10	4,10	5,20	4,10	13,70	4,10	5,20	4,10	9,70	
Odległość [m]	0,00	2,60	15,20	22,30	27,50	31,60	36,80	50,90	55,00	60,20	64,30	78,00	82,10	87,30	91,40	101,10

Hektometr [hm] 0 +0,01

5m Skala X: 1:500

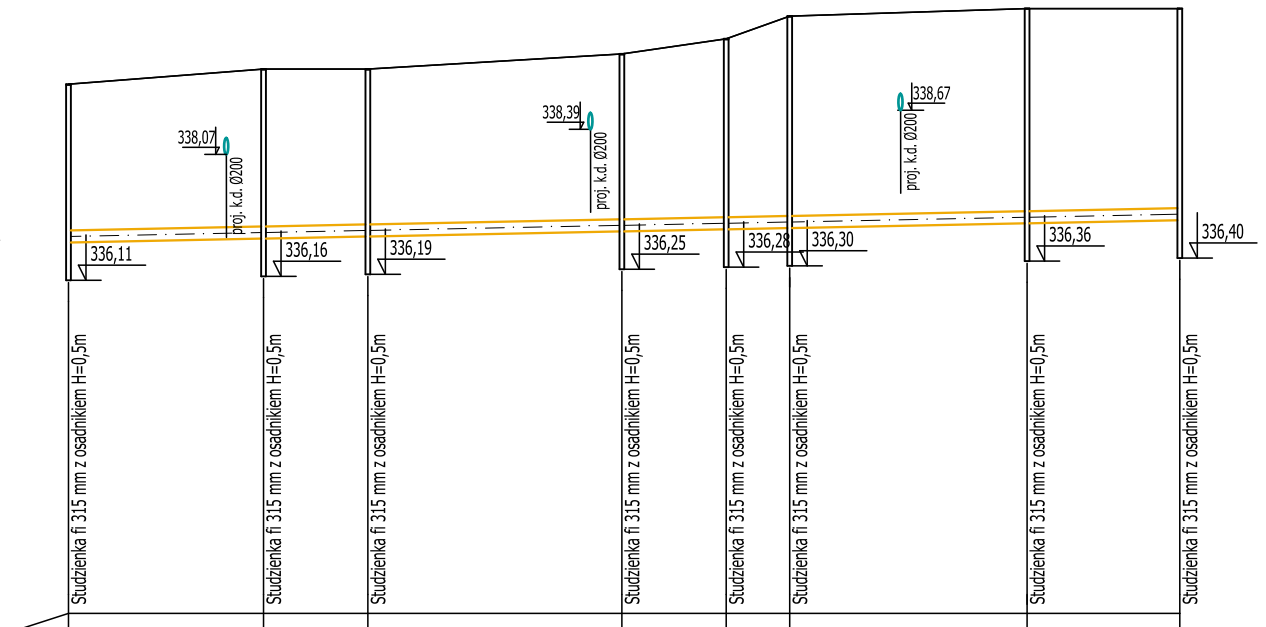

poziom por.332,00 m n.p.m.

	O43	O58	O59	O60	O61	O62	O63	O64
Rzędna terenu [m n.p.m.]	339,00	339,20	339,20	339,40	339,60	339,90	340,00	340,00
Rzędna dna rury [m n.p.m.]	336,91	336,96	336,99	337,05	337,08	337,10	337,16	337,20
Zagłębienie dna [m]	2,09	2,24	2,21	2,35	2,52	2,80	2,84	2,80
Materiał,Średnica/Spadek [%]	PVC-U Ø160mm (otwory 1,5x5,0mm) 0,4							
Długość [m]	12,90	6,90	16,80	6,90	4,20	15,70	10,10	
Odległość [m]	0,00	12,90	19,80	36,60	43,50	47,70	63,40	73,50

[dam] 0 1 2 3 4 5 6 7 +0,35

5m Skala X: 1:500

PROJEKT TRZECH BUDYNKÓW MIESZKALNYCH WIELORODZINNYCH WOLNOSTOJĄCYCH Z WEWNĘTRZNYMI INSTALACJAMI GAZU, WODNĄ, KANALIZACYJNĄ I CENTRALNEGO OGRZEWANIA

PROFIL PODŁUŻNY DRENAŻU OPASKOWEGO - BUDYNEK 2.

SKALA: 1:100/500

DANE INWESTORA: GMINA SUCHA BESKIDZKA
ul. Mickiewicza 19
34-200 Sucha Beskidzka

NR RYSUNKU: SZ-11

ADRES BUDOWY: ul. Gospodarcza, 34-200 Sucha Beskidzka
nr działki: 9675/83, 9675/5, 9675/7
121502_1.0001 Sucha Beskidzka

24.07.2024

BRANŻA SANITARNA

Projektował: mgr inż. Andrzej Borkowski
upr. nr SLK/1453/PWOS/06
do proj. w spec. sanitarnej
PODPIS:

Sprawdził: mgr inż. Elżbieta Wiśniewska
upr. nr UAN-VIII/83861/87
do proj. w spec. sanitarnej
PODPIS:

Opracował: mgr inż. Karol Rutz
PODPIS: