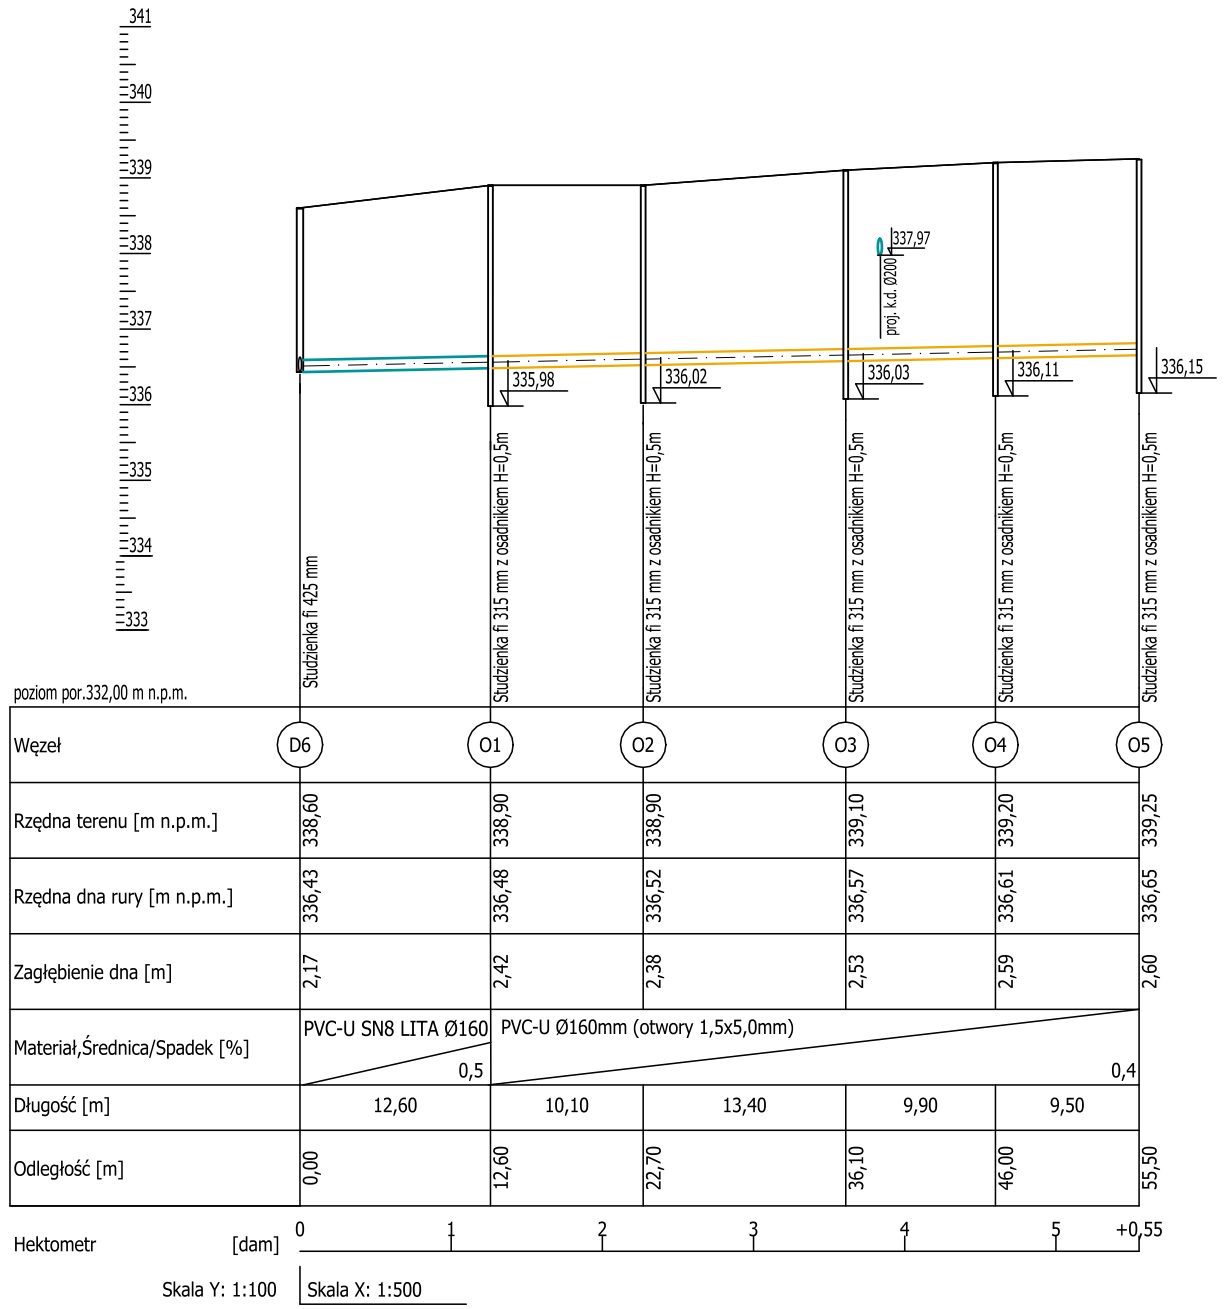

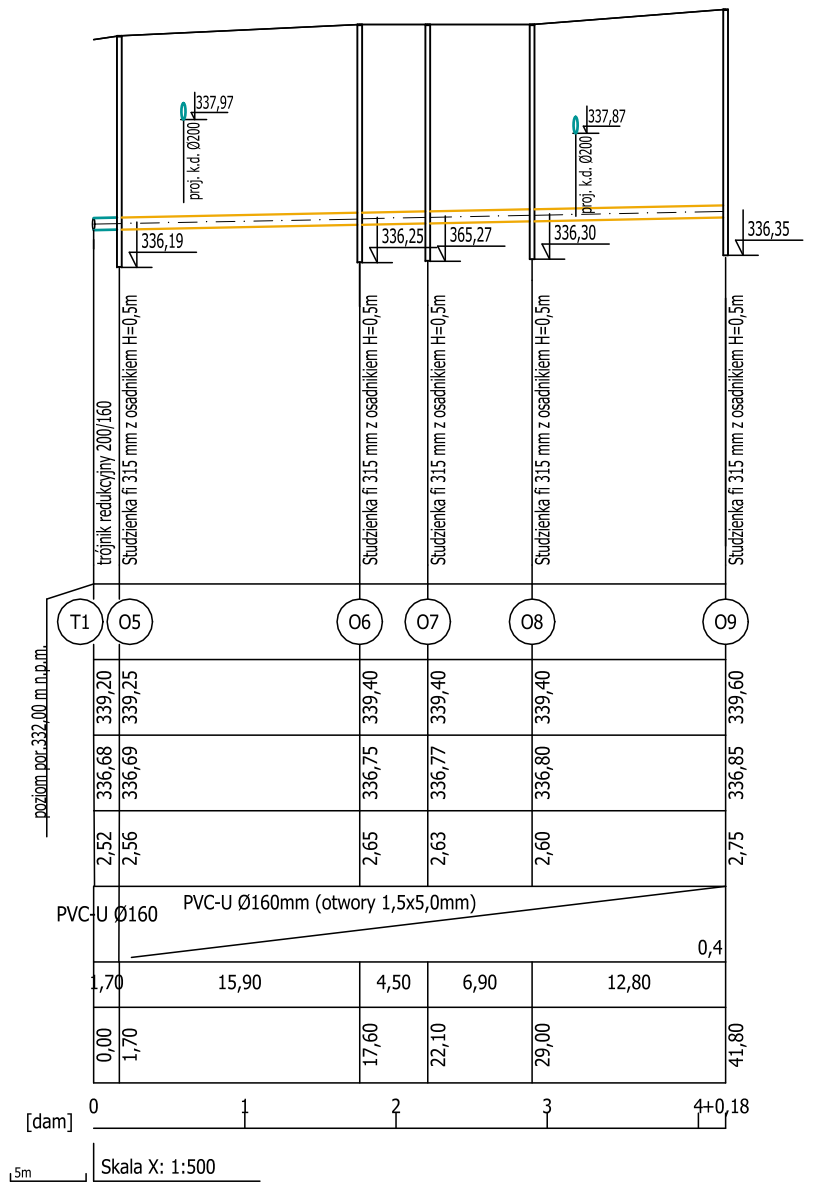

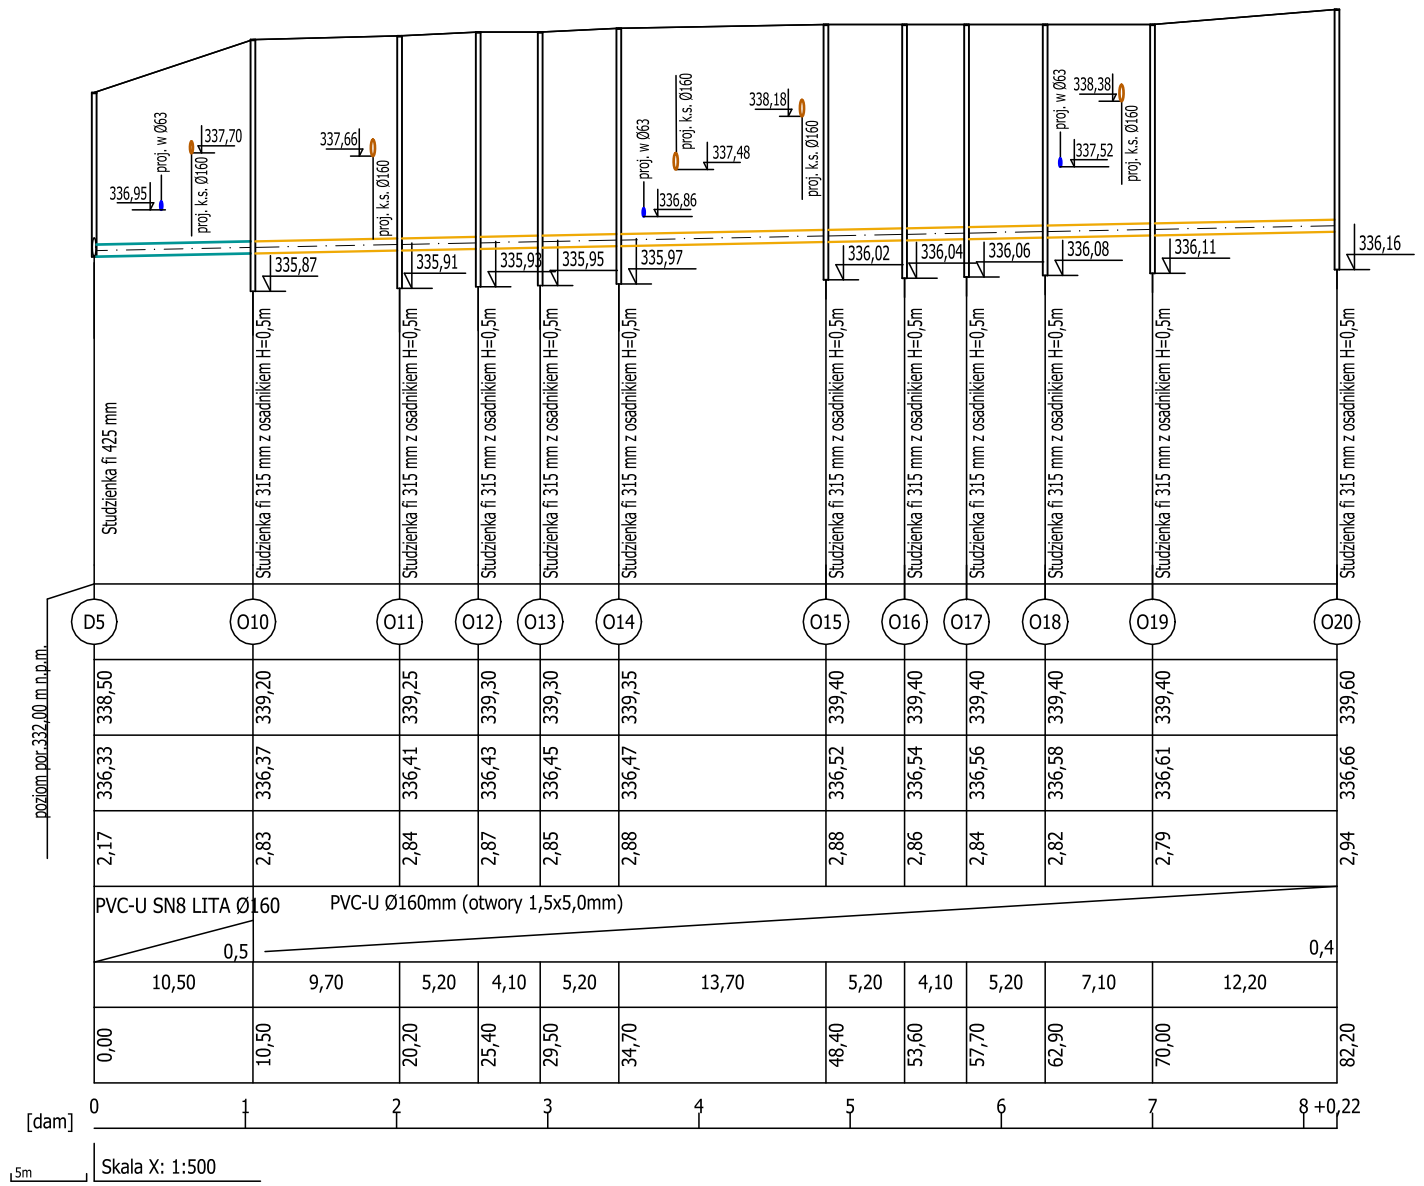

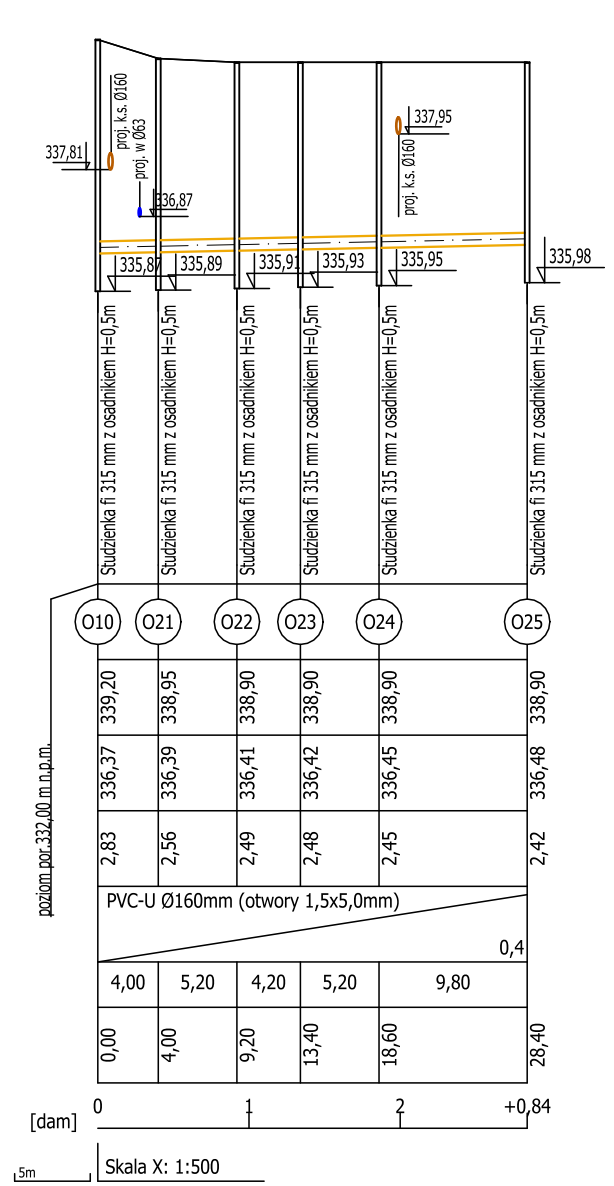

PROJEKT TRZECH BUDYNKÓW MIESZKALNYCH WIELORODZINNYCH WOLNOSTOJĄCYCH Z WEWNĘTRZNYMI INSTALACJAMI GAZU, WODNĄ, KANALIZACYJNĄ I CENTRALNEGO OGRZEWANIA

PROFIL PODŁUŻNY DRENAŻU OPASKOWEGO - BUDYNEK 3.

SKALA: 1:100/500

DANE INWESTORA: GMINA SUCHA BESKIDZKA
ul. Mickiewicza 19
34-200 Sucha Beskidzka

NR RYSUNKU: SZ-12

ADRES BUDOWY: ul. Gospodarcza, 34-200 Sucha Beskidzka
nr działki: 9675/83, 9675/5, 9675/7
121502_1.0001 Sucha Beskidzka

24.07.2024

BRANŻA SANITARNA

Projektował: mgr inż. Andrzej Borkowski
upr. nr SLK/1453/PWOS/06
do proj. w spec. sanitarnej
PODPIS:

Sprawdził: mgr inż. Elżbieta Wiśniewska
upr. nr UAN-VIII/8388/187
do proj. w spec. sanitarnej
PODPIS:

Opracował: mgr inż. Karol Rutz
PODPIS: