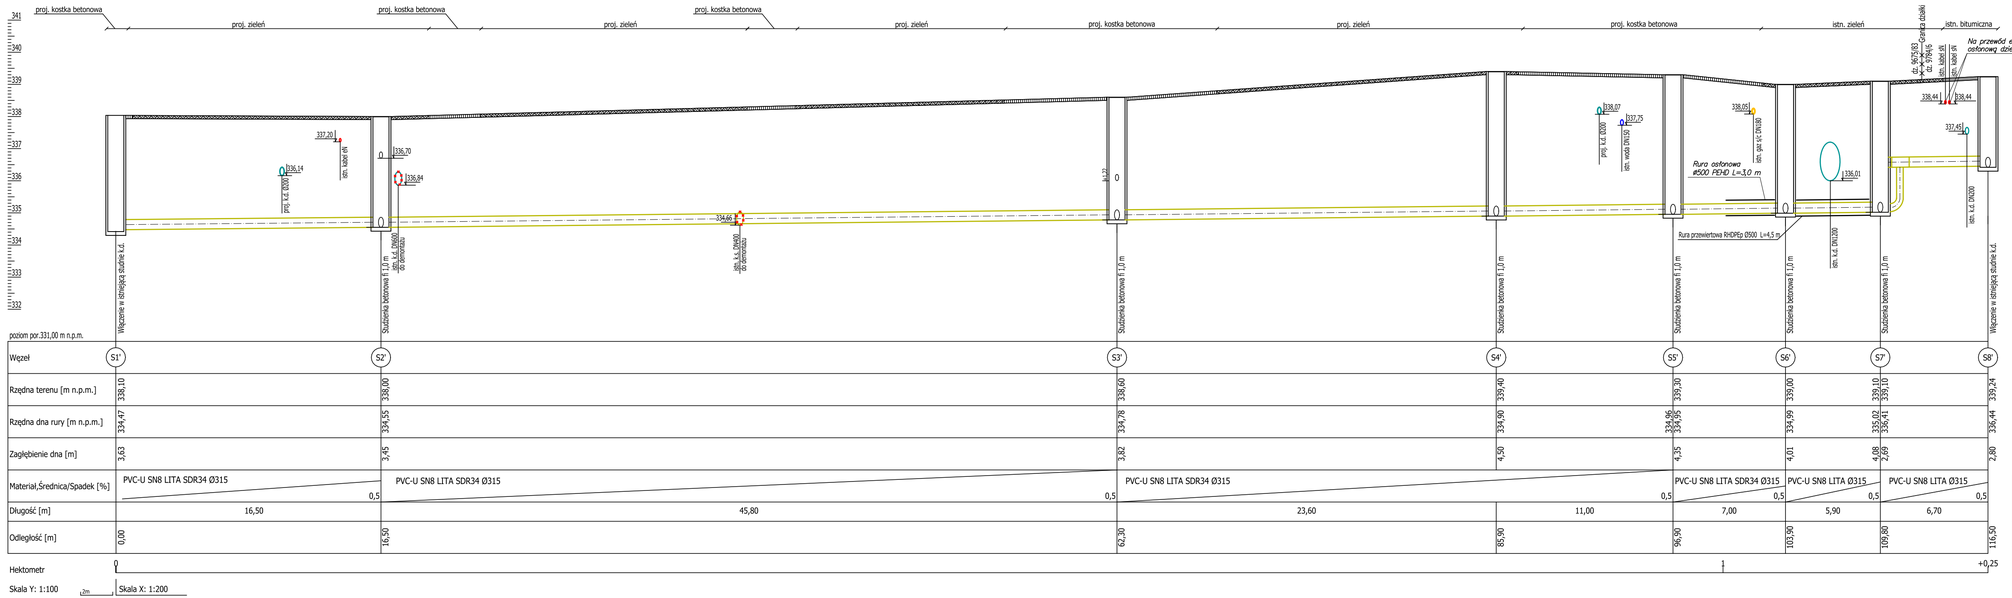


| Węzeł | S1' | S2' | S3' | S4' | S5' | S6' | S7' | S8' |
|---|---|---|---|---|---|---|---|---|
| Rzędna terenu [m n.p.m.] | 338,10 | 338,00 | 338,60 | 339,40 | 339,30 | 339,00 | 339,10 | 339,24 |
| Rzędna dna rury [m n.p.m.] | 334,47 | 334,55 | 334,78 | 334,90 | 334,95 | 334,99 | 335,02 | 336,44 |
| Zagłębienie dna [m] | 3,63 | 3,45 | 3,82 | 4,50 | 4,35 | 4,01 | 4,08 | 2,80 |
| Materiał,Średnica/Spadek [%] | PVC-U SN8 LITA SDR34 Ø315 | 0,5 | PVC-U SN8 LITA SDR34 Ø315 | 0,5 | PVC-U SN8 LITA SDR34 Ø315 | 0,5 | PVC-U SN8 LITA SDR34 Ø315 | 0,5 | PVC-U SN8 LITA Ø315 | 0,5 | PVC-U SN8 LITA Ø315 | 0,5 |
| Długość [m] | 16,50 | | 45,80 | | 23,60 | | 11,00 | | 7,00 | | 5,90 | | 6,70 | |
| Odległość [m] | 0,00 | | 16,50 | | 62,30 | | 85,90 | | 96,90 | | 103,90 | | 109,80 | 116,50 |
| Hektometr | 0 | | | | | | | | 1 | | | | | +0,25 |

PROJEKT TRZECH BUDYNKÓW MIESZKALNYCH WIELORODZINNYCH WOLNOSTOJĄCYCH Z WEWNĘTRZNYMI INSTALACJAMI GAZU, WODNĄ, KANALIZACYJNĄ I CENTRALNEGO OGRZEWANIA

PROFIL PODŁUŻNY PRZEBUDOWY SIECI KANALIZACJI SANITARNEJ

SKALA: 1:100/200

DANE INWESTORA: GMINA SUCHA BESKIDZKA, ul. Mickiewicza 19, 34-200 Sucha Beskidzka

NR RYSUNKU: SZ-4

ADRES BUDOWY: ul. Gospodarcza, 34-200 Sucha Beskidzka, nr działki: 9675/83, 9675/5, 9675/7, 121502_1.0001 Sucha Beskidzka

24.07.2024

BRANŻA SANITARNA

Projektował: mgr inż. Andrzej Borkowski, upr. nr SLK/1453/PWOS/06 do proj. w spec. sanitarnej — PODPIS:

Sprawdził: mgr inż. Elżbieta Wiśniewska, upr. nr UAN-VIII/5386/187 do proj. w spec. sanitarnej — PODPIS:

Opracował: mgr inż. Karol Rutz — PODPIS: