


BUDYMEK 1

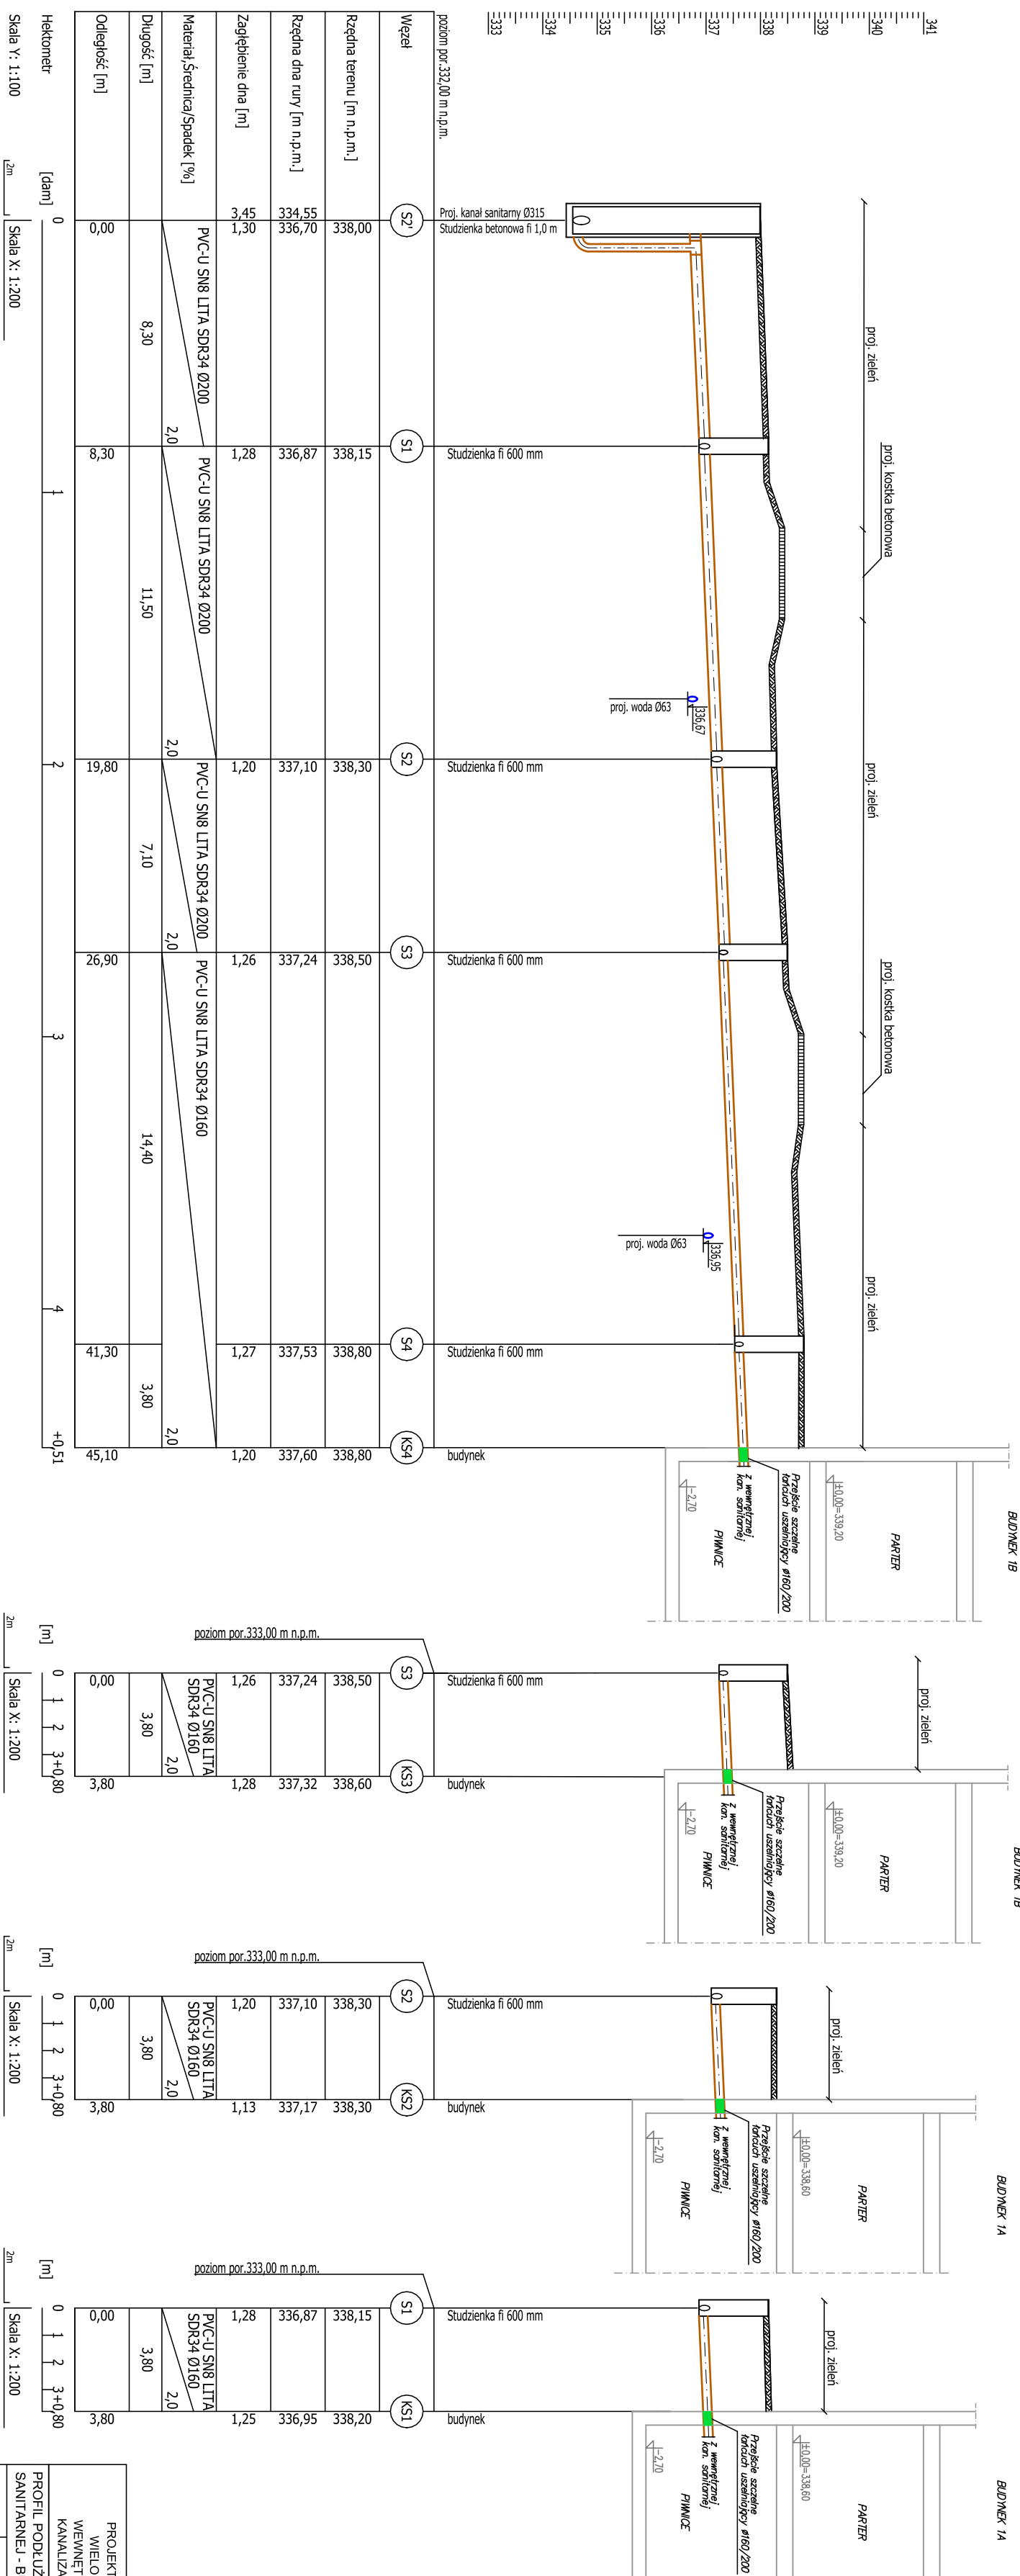

<p>PROJEKT TRZECH BUDYNKÓW MIESZKALNYCH WIELOSTRONNICZNYCH WOLNOSTOJĄCYCH Z WENIEJSTRANNNYMI INSTALACJAMI GAZU, WODNA, KANALIZACYJNA I CENTRALNEGO OGRZEWANIA</p>		SKALA: 1:100/200
<p>PROFIL PODŁOŻY PRZYŁĄCZA KANALIZACJI SANTAARNEJ - BUDYNEK 1</p>		
DANE INWESTORA:	<p>GINIA SUCHA BESIŁDZKA ul. Mickiewicza 19 34-200 Sucha Beskidzka</p>	NR INRSUKU: SZ-5
ADRES BUDYNKU:	<p>ul. Gospodarcza 34-200 Sucha Beskidzka nr działki: 9675/55, 9675/56, 9675/57 12150/2_1, 0001 Sucha Beskidzka</p>	24.07/2024

<p>mgr inż. Andrzej Borkowski upr. nr SLK/1453/PWOS/06 do poj. w spec. sariamej</p>	<p>PODPIS:</p>
---	----------------

<p>mgr inż. Elżbieta Wiśniewska upr. nr UAH-VIII/03586/087 do proj. w spec. sanitarniej</p>	<p>PODPIS:</p>
---	----------------

Opiscowal:	mgr inż. Karol Rulz	PODPIS:
------------	------------------------	---------