
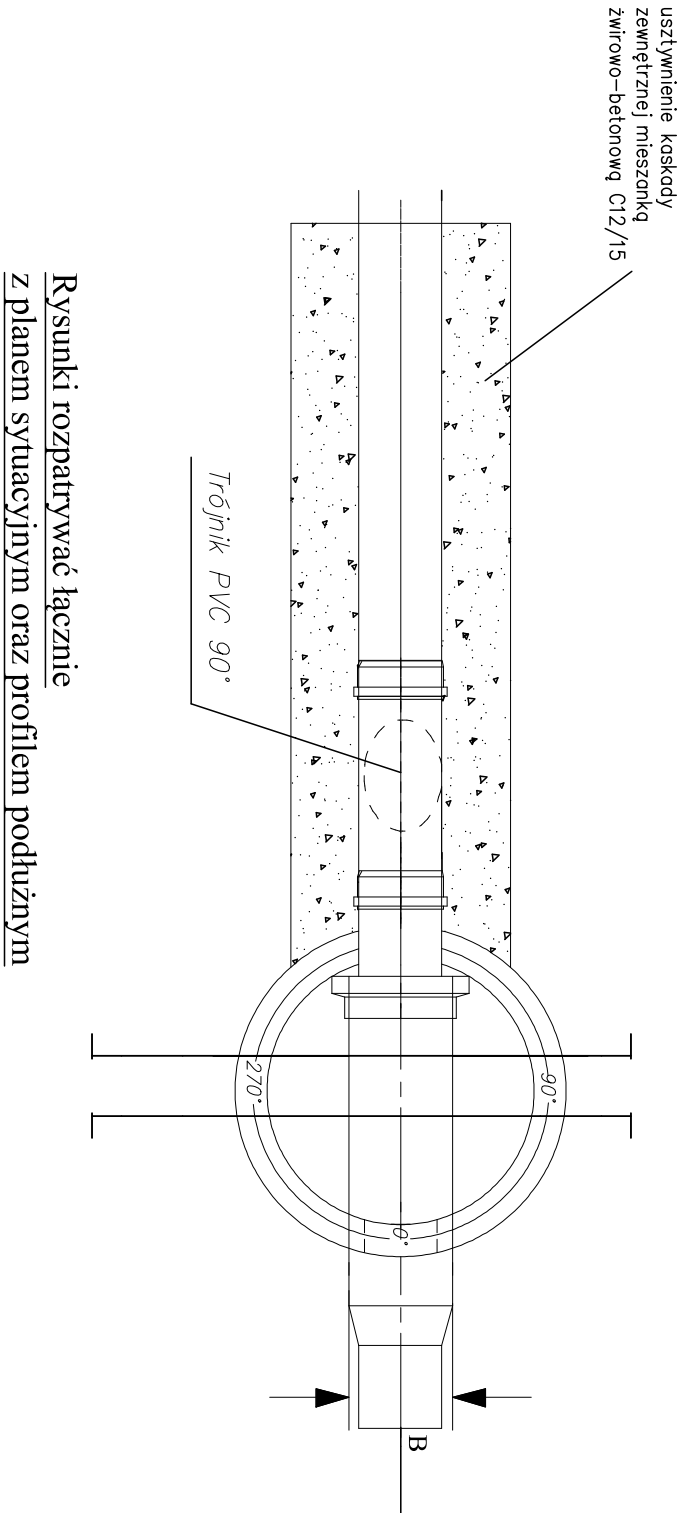


STUDZIENKA REWIZYJNA BETONOWA DN1000 S7' Z KASKADĄ ZEWNĘTRZNĄ

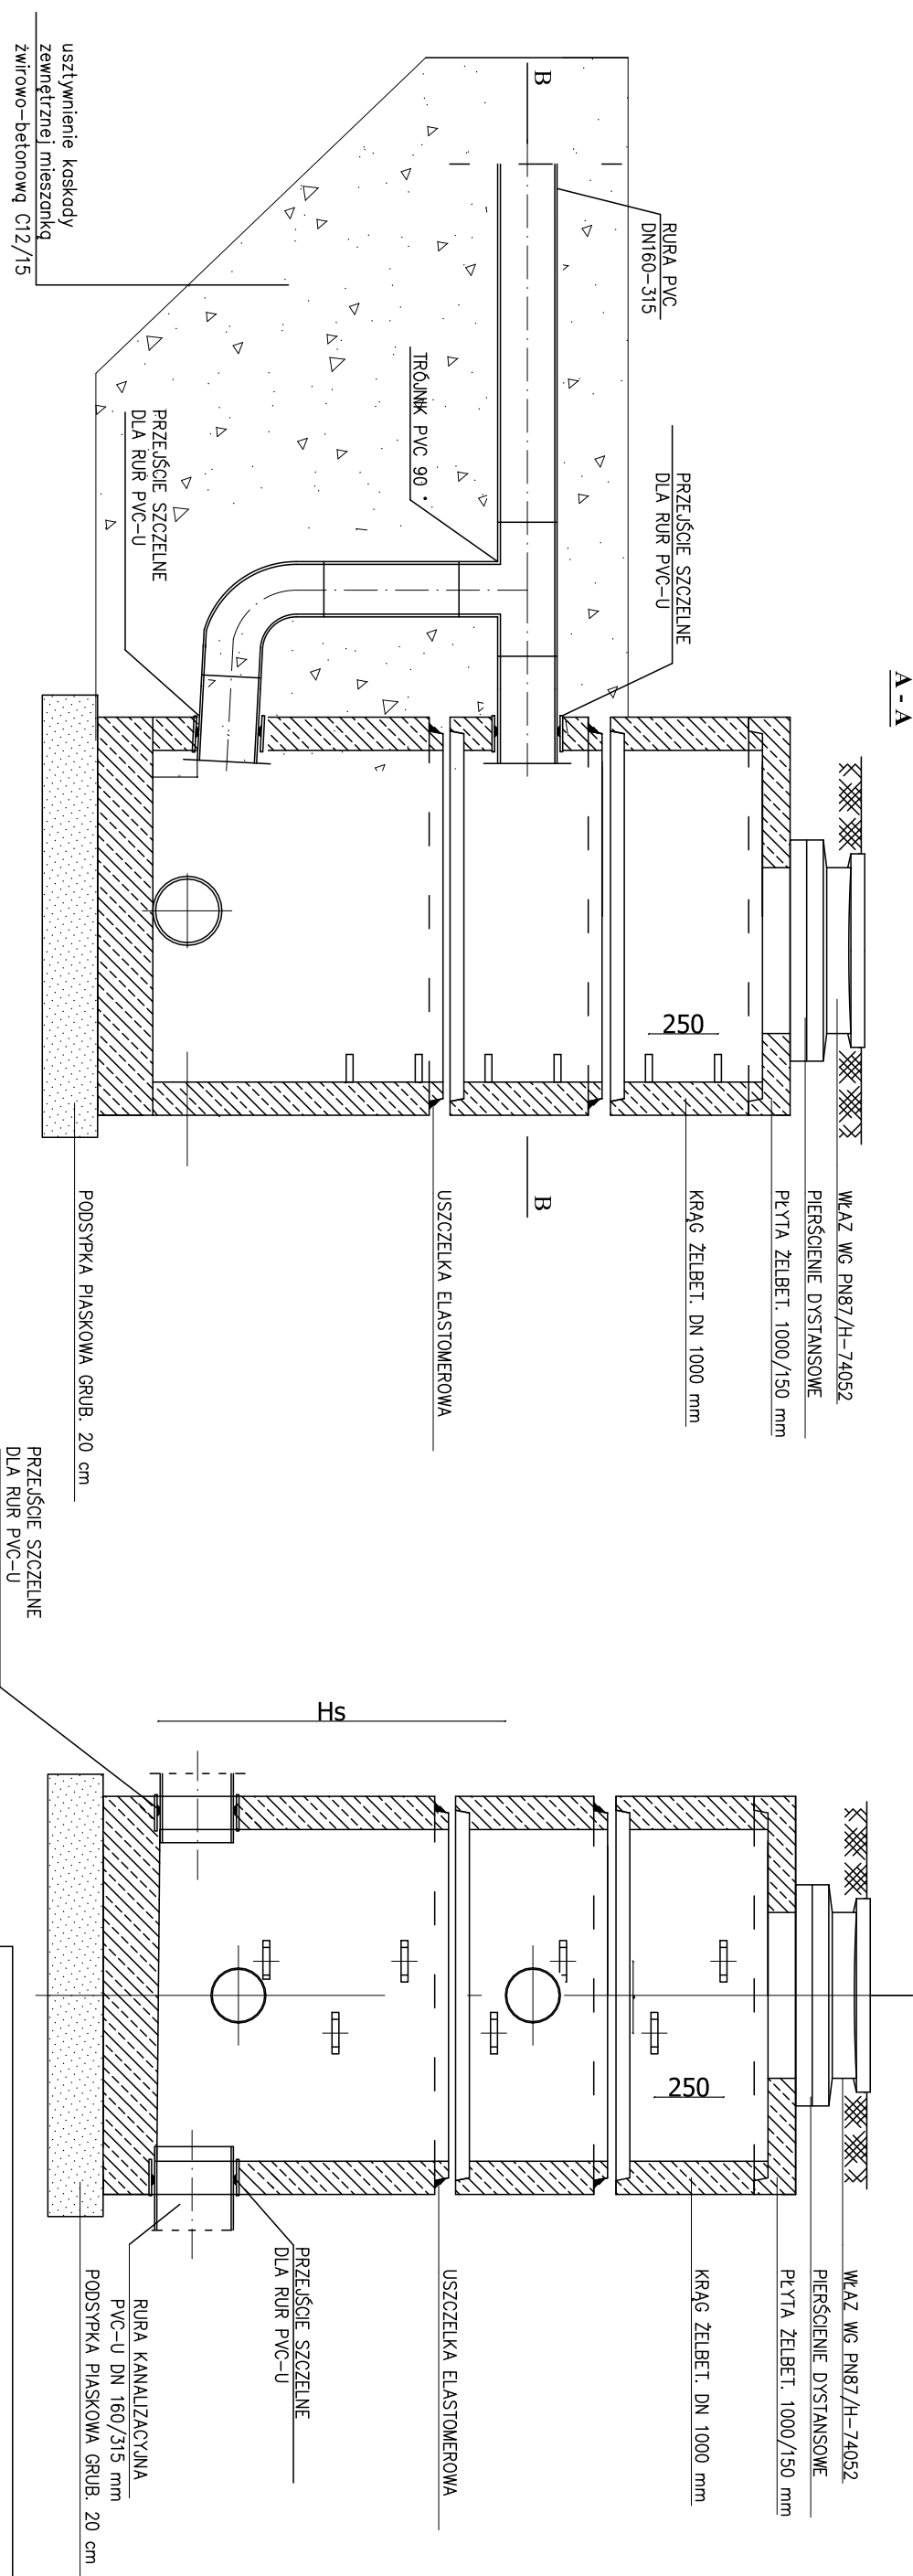

Rysunki rozpatrywać łącznie z planem sytuacyjnym oraz profilem podłużnym

PROJEKT TRZECH BUDYNKÓW MIESZKALNYCH WIEŁORODZINNYCH WOLNOSTOJĄCYCH Z WEWNĘTRZNYMI INSTALACJAMI GAZU, WODNĄ, KANALIZACYJNĄ I CENTRALNEGO OGRZEWANIA			
STUDNIA REWIZYJNA BETONOWA DN1000 Z KASKADĄ ZEWNĘTRZNĄ		SKALA: ----	
DANE INWESTORA:	GINA SUCHA BESKIDZKA ul. Mickiewicza 19 34-200 Sucha Beskidzka	NR RYSUNKU: S-12	
ADRES BUDOWY:	ul. Gospodarcza, 34-200 Sucha Beskidzka nr działki: 9675/83, 9675/5, 9675/7 121502_1.0001 Sucha Beskidzka	<div></div> <div>24.07.2024</div>	
BRANŻA SANITARNA			
Projektował:	mgr inż. Andrzej Borkowski upr. nr SLK/1453/PWOS/06 do proj. w spec. sanitarnej	PODPIS:	
Opracował:	mgr inż. Karol Rutz	PODPIS:	