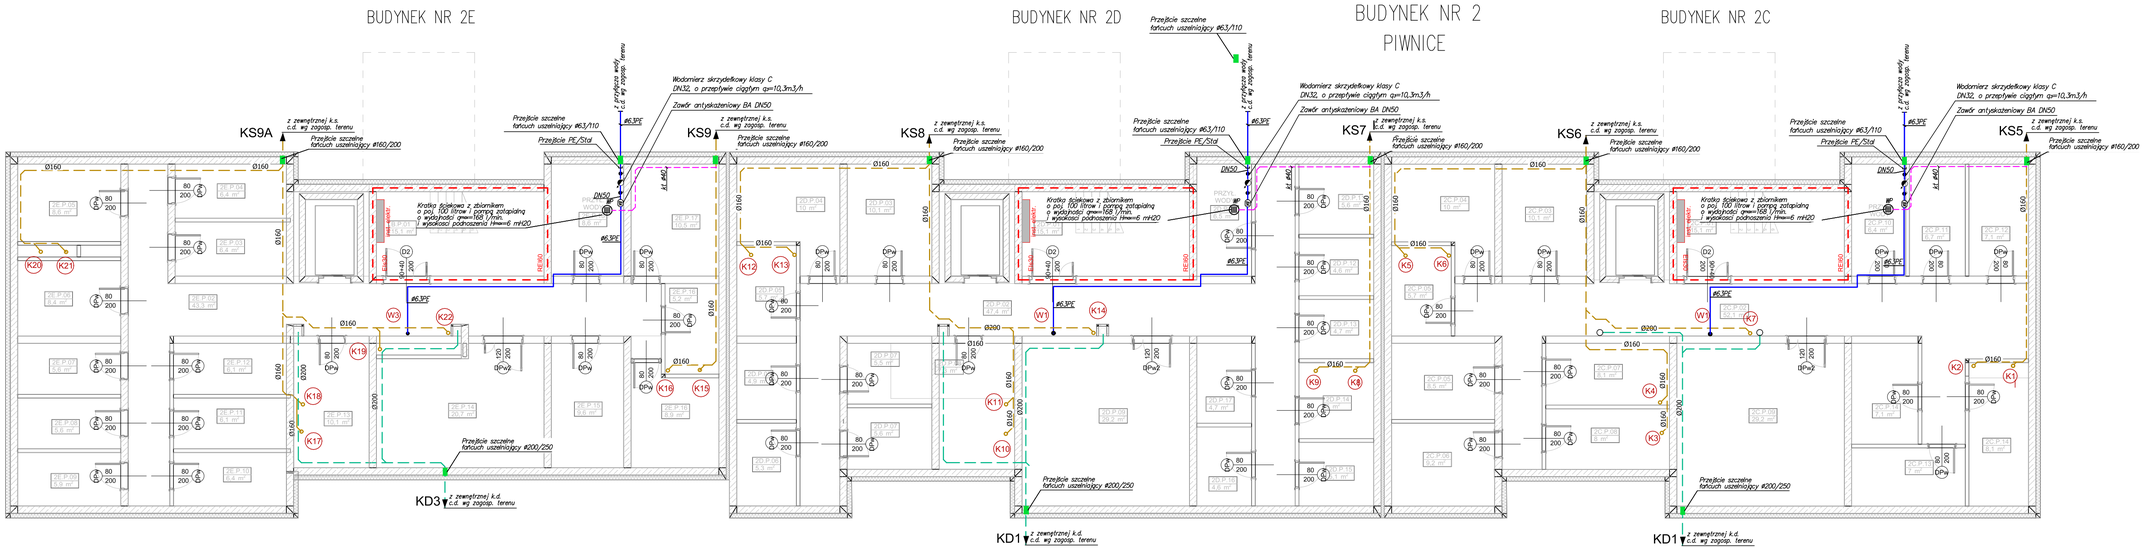

LEGENDA:

K1 — K22	Pion instalacji kanalizacji sanitarnej
	Instalacja kanalizacji sanitarnej prowadzona pod stropem
	Instalacja kanalizacji deszczowej prowadzona pod stropem
	Instalacja wody bytowej prowadzona pod stropem
	Instalacja kanalizacji tłocznej prowadzona pod stropem

PROJEKT TRZECH BUDYNKÓW MIESZKALNYCH WIELORODZINNYCH WOLNOSTOJĄCYCH Z WEWNĘTRZNYMI INSTALACJAMI GAZU, WODNĄ, KANALIZACYJNĄ I CENTRALNEGO OGRZEWANIA

RZUT PIWNIC - BUDYNEK 2C, 2D, 2E INSTALACJA WODY BYTOWEJ, KAN. SANITARNEJ I DESZCZOWEJ		SKALA: 1:100
DANE INWESTORA:	GMINA SUCHA BESKIDZKA ul. Mickiewicza 19 34-200 Sucha Beskidzka	NR RYSUNKU: S-8
ADRES BUDOWY:	ul. Gospodarcza, 34-200 Sucha Beskidzka nr działki: 9675/83, 9675/5, 9675/7 121502_1.0001 Sucha Beskidzka	24.07.2024

BRANŻA SANITARNA

Projektował:	mgr inż. Andrzej Borkowski upr. nr SLK/1453/PWOS/06 do proj. w spec. sanitarnej	PODPIS:
Opracował:	mgr inż. Karol Rutz	PODPIS: