

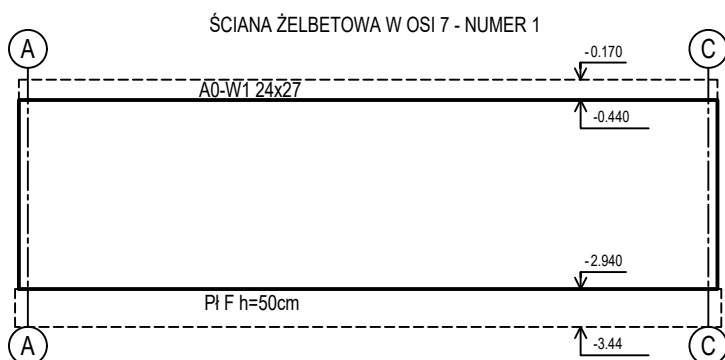
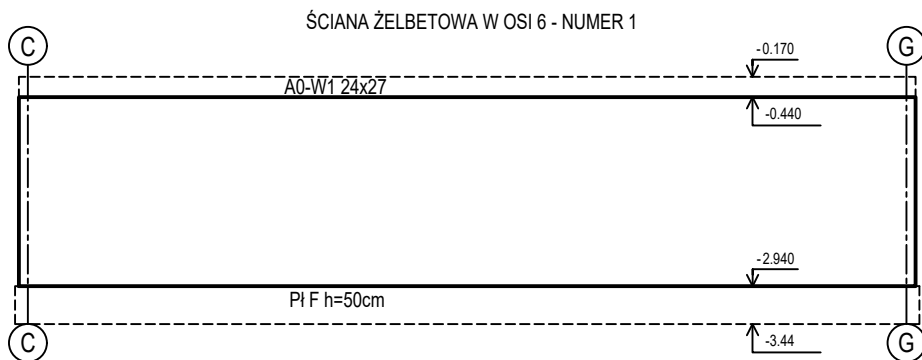


ŚCIANA ŻELBETOWA W OSI 2 - NUMER 1.1

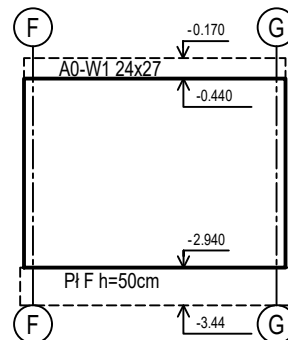


ŚCIANA ŻELBETOWA W OSI A - NUMER 1 ZNAJDUJE SIĘ NA RYS. A/K15-1
ŚCIANA ŻELBETOWA W OSI G - NUMER 1 ZNAJDUJE SIĘ NA RYS. A/K15-2


ŚCIANA ŻELBETOWA
W OSI C - NUMER 1.1

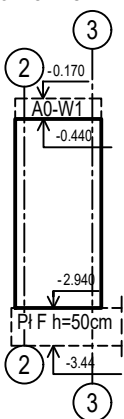


ŚCIANA ŻELBETOWA
W OSI C - NUMER 1.2

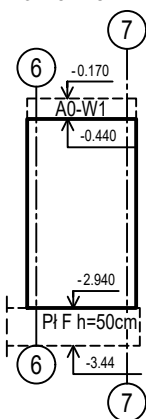

ŚCIANA ŻELBETOWA
W OSI F - NUMER 1.1

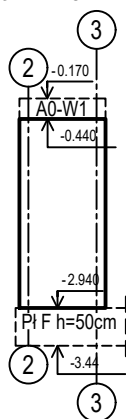

SCHEMAT SEGMENTÓW

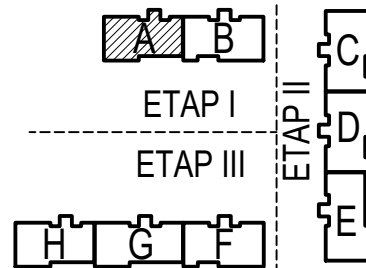

BUDOWA TRZECH BUDYNKÓW MIESZKALNYCH WIELORODZINNYCH		
WOLNOSTOJĄCYCH Z WEWNĘTRZNYMI INSTALACJAMI GAZU, WODNĄ, KANALIZACYJNĄ I CENTRALNEGO OGRZEWANIA		
BIAŁA WANNA-ŚCIANA W OSI 2,3,6,7,C,F		
DANE	GMINA SUCHA BESKIDZKA	NR RYSUNKU:
INWESTORA:	ul. Adama Mickiewicza 19 34-200 SUCHA BESKIDZKA	A/K14
ADRES	Sucha Beskidzka, ul. Gospodarcza	wrzesień 2024
BUDOWY:	Dz. nr 9675/83; 9675/5; 9675/7	
BRANŻA:	KONSTRUKCJA	SKALA 1:100
PROJEKTOWAŁ:	mgr inż. Marek Suchański SLK/6359/PWBKb/15 Spec. konstrukcyjna	PODPIS:
SPRAWDZIŁ:	mgr inż. Grzegorz Kudyba 170/02 Spec. konstrukcyjna	PODPIS:
OPRACOWAŁA:	inż. tech. Anna Marcol	PODPIS:
Pracownia Projektowa "PIK" s.c. Anna i Maciej PINDUROWIE 44-240 ŻORY, ul. Szeroka 24 tel. 0*32 434-42-20 www.pik.pl e-mail:biuro@pik.pl		

