poz. ŚŻI-1
szt.2

ŚCIANA ŻELBETOWA W OSI I - NR 1 - WIDOK

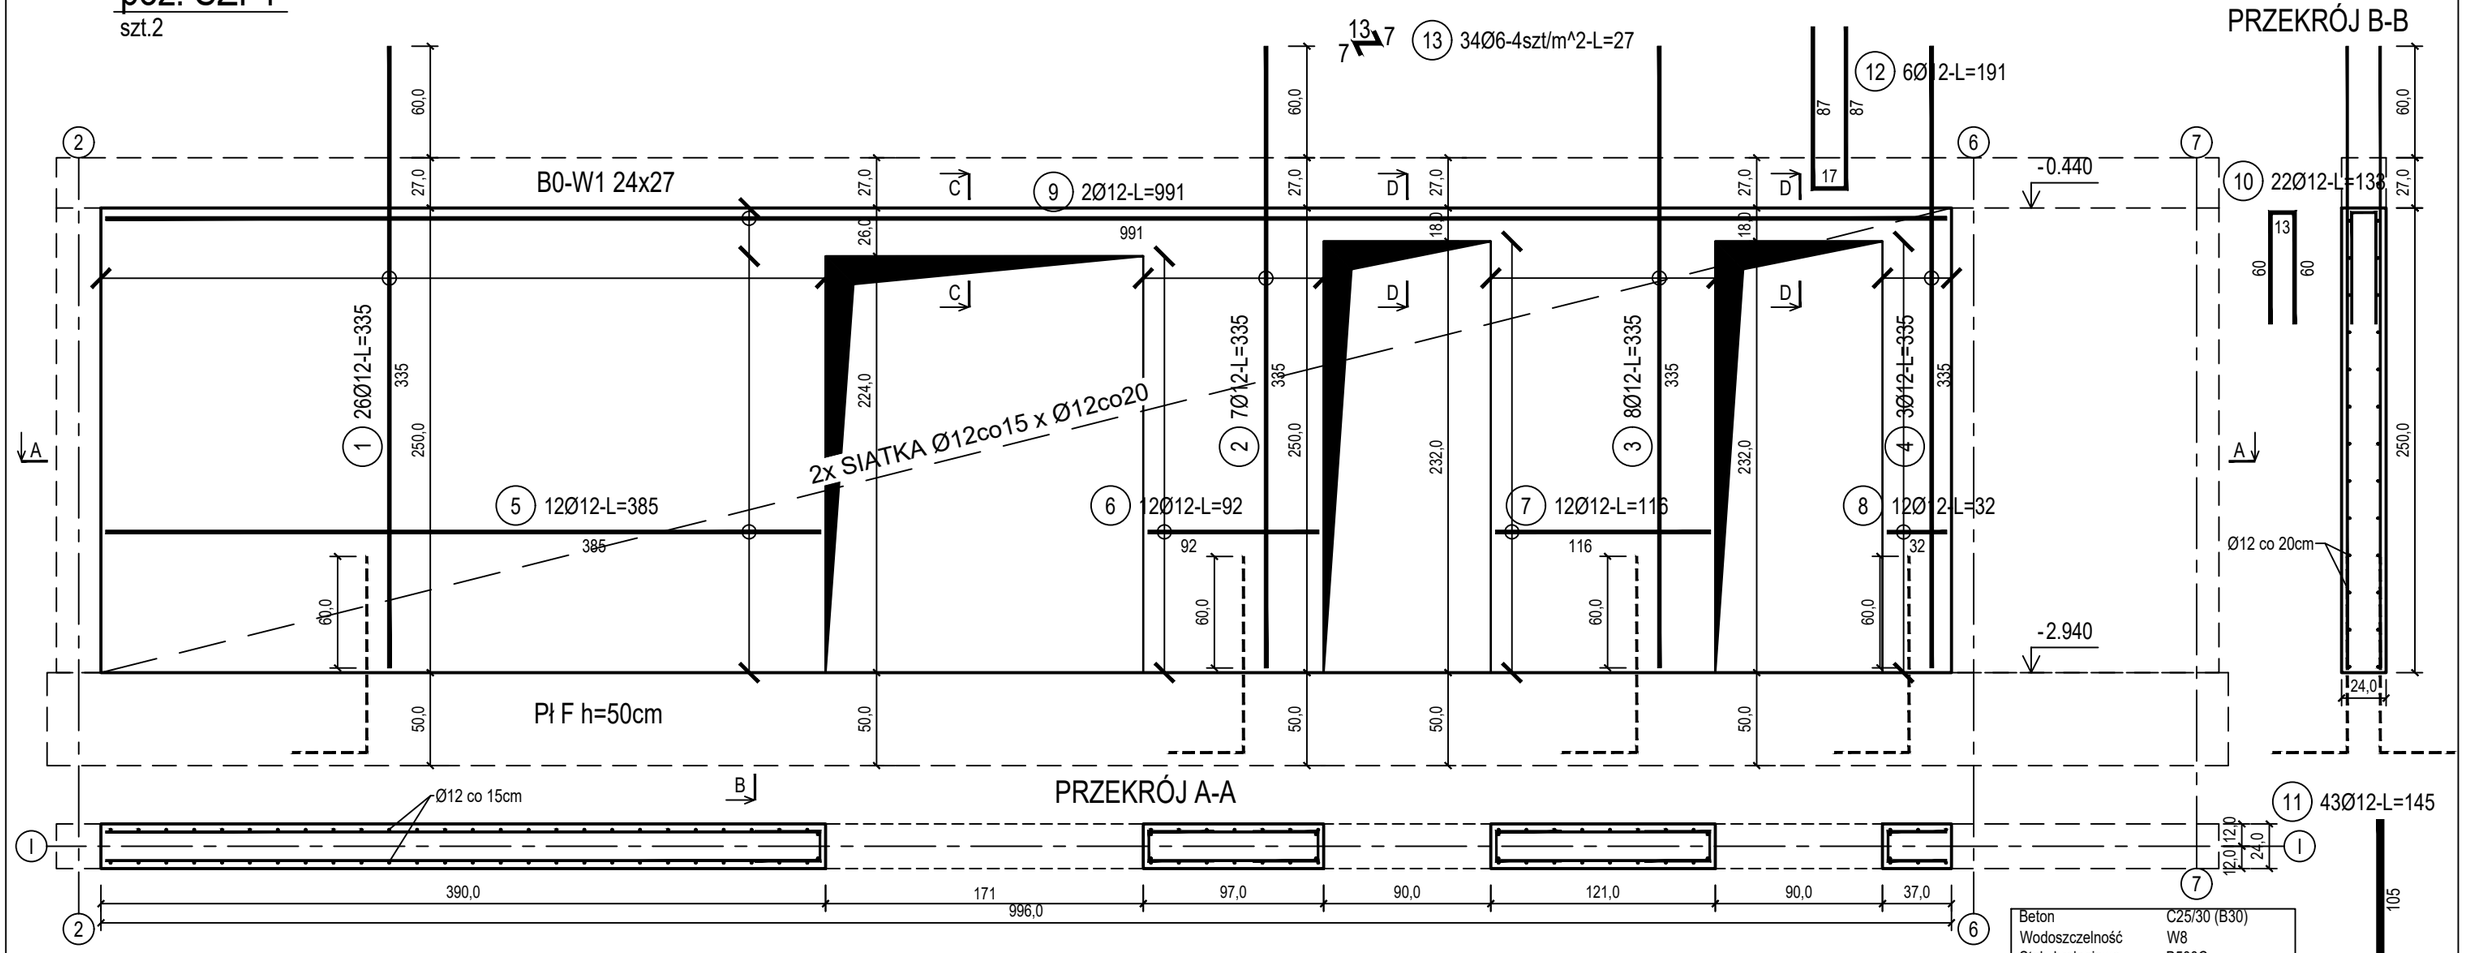

Beton	C25/30 (B30)
Wodoszczelność	W8
Stal zbrojeniowa	B500C (strzemiona B500A)
Otulina boczna	Cnom = 25 mm
Otulina dolna	Cnom = 70 mm
Klasa ekspozycji	XC2

poz. ŚŻI-1OTW
szt.1

DOZBROJENIE OTWORÓW DRZWIOWYCH

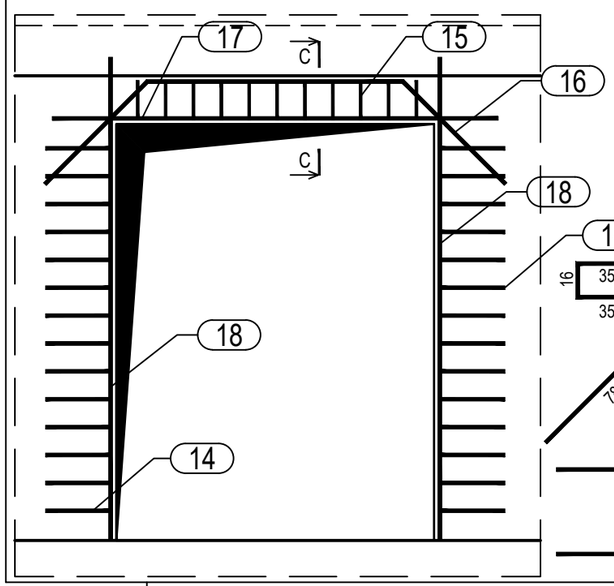

PRZEKRÓJ C-C
SKALA 1:10

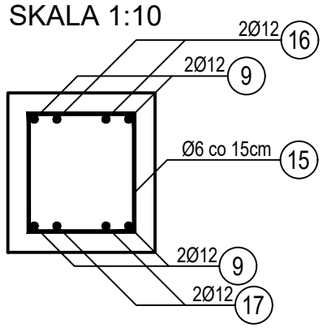

14 28Ø10-L=86

15 11Ø6-L=86

16 2Ø12-L=294

17 2Ø12-L=240

18 4Ø12-L=260

DOZBROJENIE OTWORÓW DRZWIOWYCH

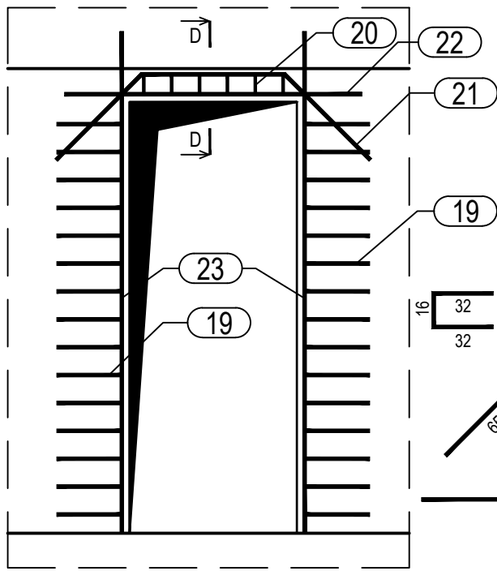

PRZEKRÓJ D-D
SKALA 1:10

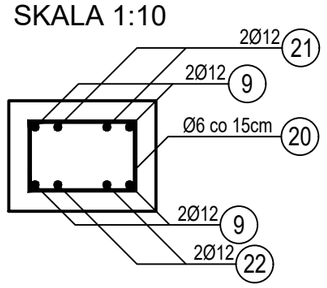

19 30Ø10-L=80

20 6Ø6-L=70

21 2Ø12-L=207

22 2Ø12-L=160

23 4Ø12-L=270

BUDOWA TRZECH BUDYNKÓW MIESZKALNYCH WIELORODZINNYCH
WOLNOSTOJĄCYCH Z WEWNĘTRZNYMI INSTALACJAMI GAZU,
WODNĄ, KANALIZACYJNĄ I CENTRALNEGO OGRZEWANIA

ŚCIANA ŻELBETOWA W OSI I - NR 1

DANE INWESTORA:	GMINA SUCHA BESKIDZKA ul. Adama Mickiewicza 19 34-200 SUCHA BESKIDZKA	NR RYSUNKU: B/K15-4
ADRES BUDOWY:	Sucha Beskidzka, ul. Gospodarcza Dz. nr 9675/83; 9675/5; 9675/7	wrzesień 2024
BRANZA:	KONSTRUKCJA	SKALA 1:33

PROJEKTOWAŁ:	mgr inż. Marek Suchański SLK/6359/PWBKb/15 Spec. konstrukcyjna	PODPIS:
SPRAWDZIŁ:	mgr inż. Grzegorz Kudyba 170/02 Spec. konstrukcyjna	PODPIS:
OPRACOWAŁA:	inż. tech. Anna Marcol	PODPIS:

Pracownia Projektowa "PIK" S.C.
Anna i Maciej PINDUROWIE
44-240 ŻORY, ul. Szeroka 24 tel. 0*32 434-42-20
www.pik.pl e-mail:biuro@pik.pl