



ŚCIANA ŻELBETOWA W OSI V

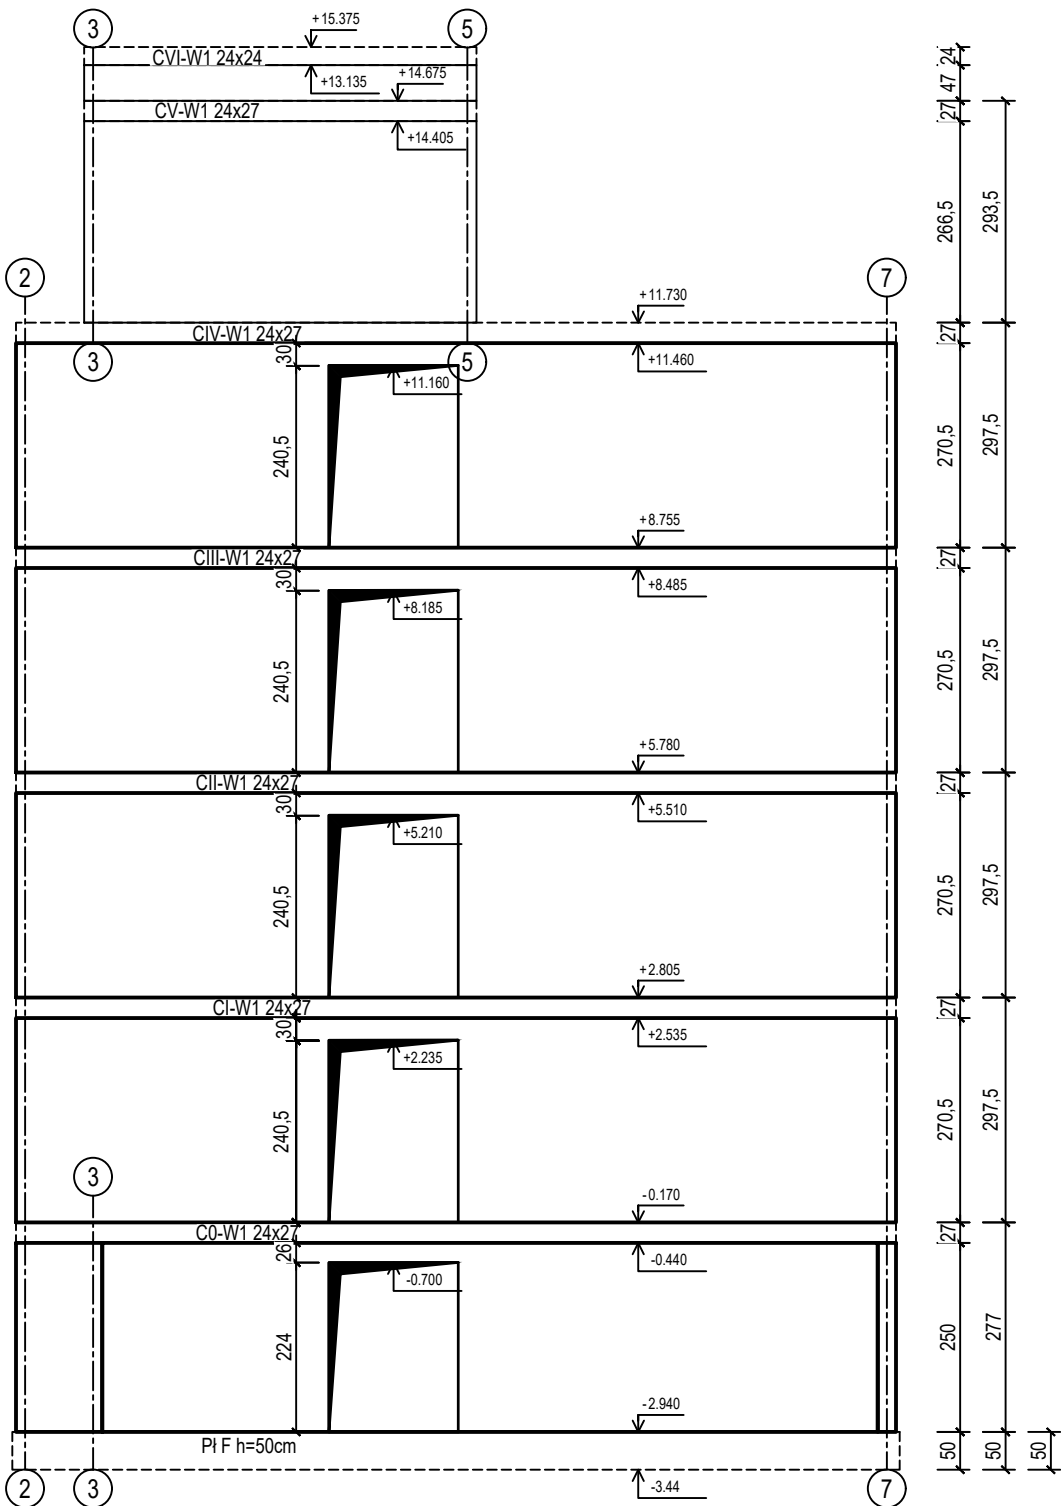

ŚCIANA ŻELBETOWA W OSI W

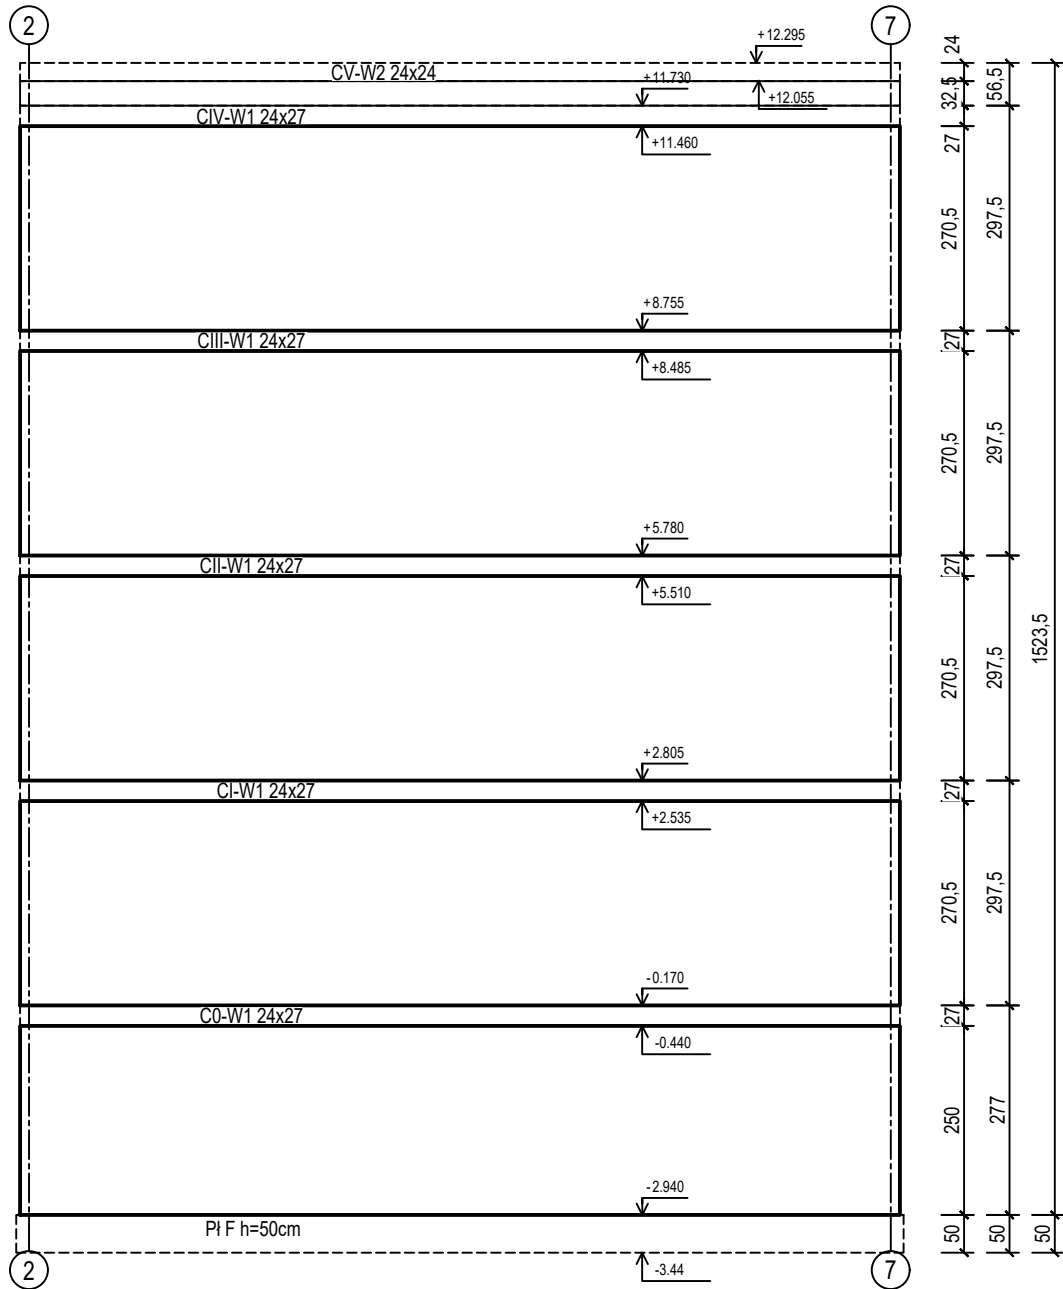

BUDOWA TRZECH BUDYNKÓW MIESZKALNYCH WIELORODZINNYCH		
WOLNOSTOJĄCYCH Z WEWNĘTRZNYMI INSTALACJAMI GAZU, WODNĄ, KANALIZACYJNĄ I CENTRALNEGO OGRZEWANIA		
ŚCIANA ŻELBETOWA W OSI V I W		
DANE	GMINA SUCHA BESKIDZKA	NR RYSUNKU:
INWESTORA:	ul. Adama Mickiewicza 19 34-200 SUCHA BESKIDZKA	C/K14-18
ADRES	Sucha Beskidzka, ul. Gospodarcza	
BUDOWY:	Dz. nr 9675/83; 9675/5; 9675/7	wrzesień 2024
BRANZA:	KONSTRUKCJA	SKALA 1:100
PROJEKTOWAŁ:	PODPIS:	
mgr inż. Marek Suchański SLK/6359/PWBKb/15 Spec. konstrukcyjna		
SPRAWDZIŁ:	PODPIS:	
mgr inż. Grzegorz Kudyba 170/02 Spec. konstrukcyjna		
OPRACOWAŁA:	PODPIS:	
inż. tech. Anna Marcol		
Pracownia Projektowa "PIK" s.c. Anna i Maciej PINDUROWIE 44-240 ŻORY, ul. Szeroka 24 tel. 0*32 434 42-20 www.pik.pl e-mail:biuro@pik.pl		