ZBROJENIE DOLNE

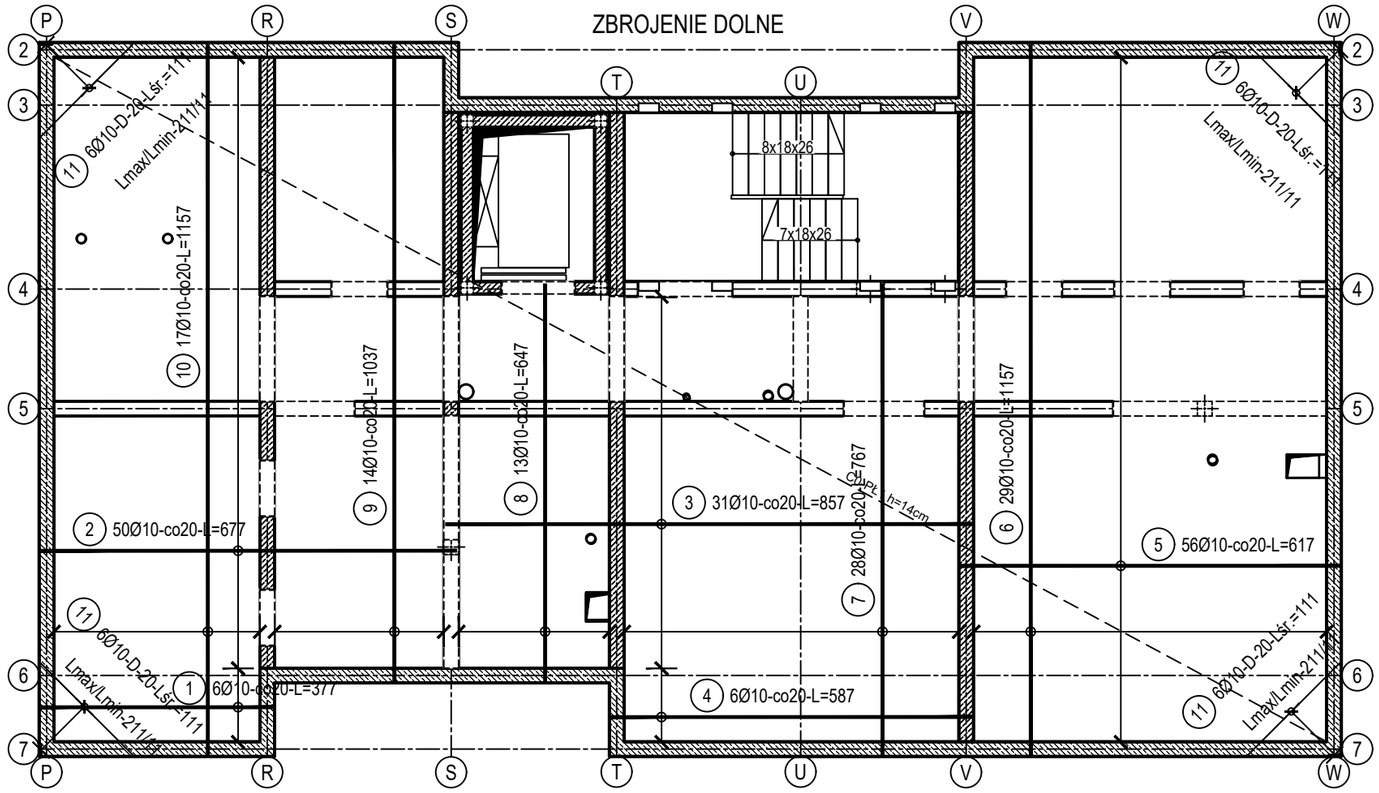

ZBROJENIE GÓRNE

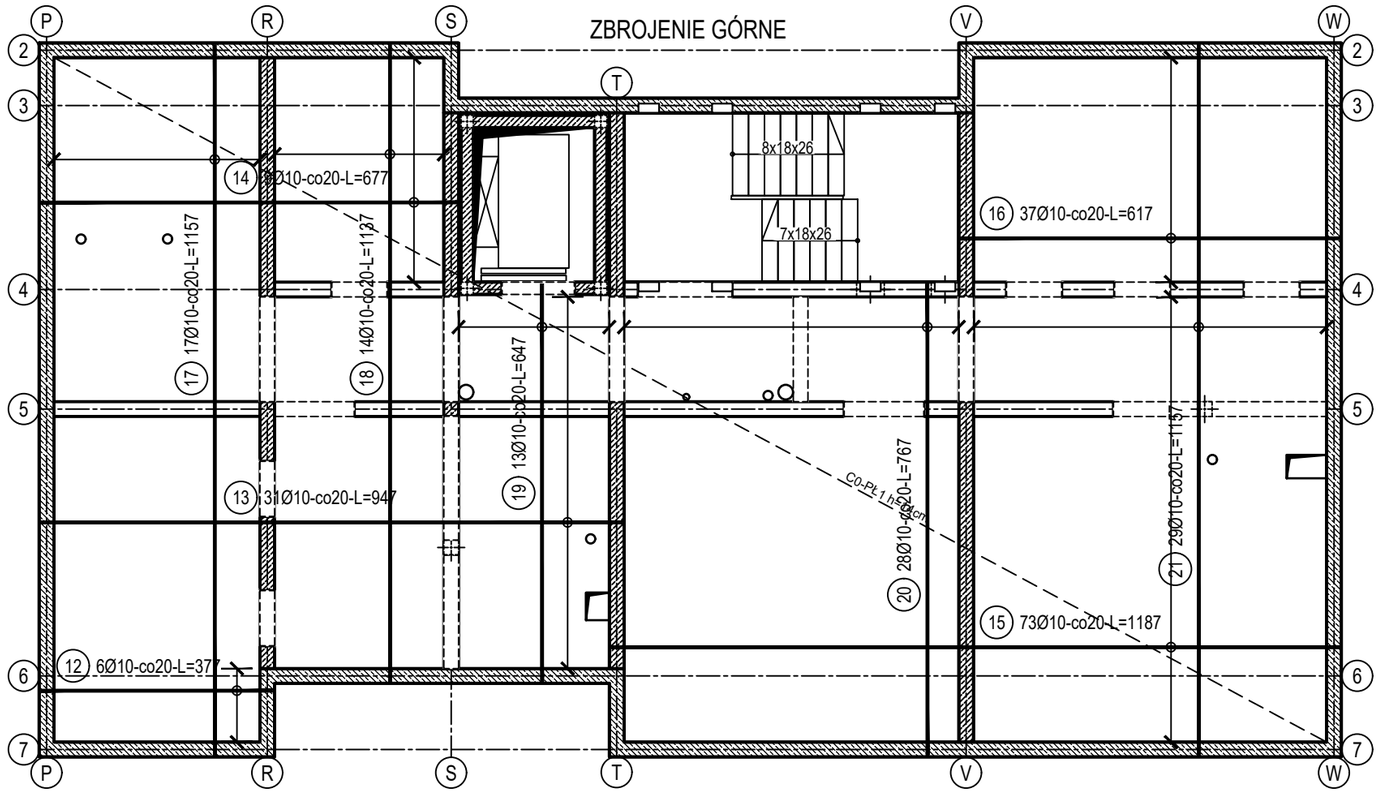

ZABEZPIECZENIE OTWORÓW STROPOWYCH
WYKONAĆ 2sz. - WYMIARY DOPASOWAĆ

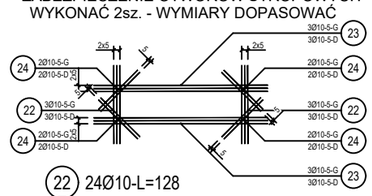

22 24Ø10-L=128
23 24Ø10-L=284
24 32Ø10-L=90

SCHEMAT SEGMENTÓW

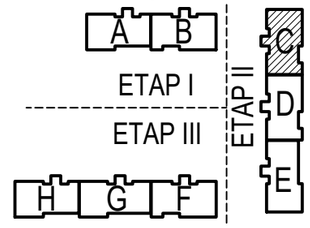

ZESTAWIENIE STALI

Nr pręta	Ø	Stal	Długość pręta	Liczba			Dł. łączna
				prętów na 1 poz.	pozycji	prętów łącznie	B500C
							Ø10
[-]	[mm]	[-]	[m]	[szt]			[m]
1	10	B500C	3,77	6	1	6	22,62
2	10	B500C	6,77	50	1	50	338,50
3	10	B500C	8,57	31	1	31	265,67
4	10	B500C	5,87	6	1	6	35,22
5	10	B500C	6,17	56	1	56	345,52
6	10	B500C	11,57	29	1	29	335,53
7	10	B500C	7,67	28	1	28	214,76
8	10	B500C	6,47	13	1	13	84,11
9	10	B500C	10,37	14	1	14	145,18
10	10	B500C	11,57	17	1	17	196,69
11	10	B500C	1,11	24	1	24	26,64
12	10	B500C	3,77	6	1	6	22,62
13	10	B500C	9,47	31	1	31	293,57
14	10	B500C	6,77	9	1	9	60,93
15	10	B500C	11,87	73	1	73	866,51
16	10	B500C	6,17	37	1	37	228,29
17	10	B500C	11,57	17	1	17	196,69
18	10	B500C	11,37	14	1	14	159,18
19	10	B500C	6,47	13	1	13	84,11
20	10	B500C	7,67	28	1	28	214,76
21	10	B500C	11,57	29	1	29	335,53
22	10	B500C	1,28	24	1	24	30,72
23	10	B500C	2,84	24	1	24	68,16
24	10	B500C	0,90	32	1	32	28,80
Razem długość prętów						[mb]	4600,31
Masa jednostkowa						[kg/mb]	0,617
Masa prętów dla danej średnicy						[kg]	2838,4
Masa łącznie						[kg]	2838,4

UWAGA : Sumaryczna długość prętów jest długością rzeczywistą w osi pręta metodą B wg PN-EN ISO 3766:2006.

ZBROJENIE DYSTANSOWE
skala 1:25

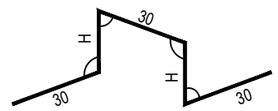

H - wysokość, dostosować do wysokości stropu, zachować wymaganą otulinę
Ø zbr.dystansowego = Ø zbrojenia głównego
przyjąć min 2szt/m2
zbrojenie nie jest wliczone do zestawienia stali

Beton	C20/25 (B25)
Stal zbrojeniowa	B500C (strzemiona B500A)
Otulina boczna	Cnom = 25 mm
Klasa ekspozycji	XC2

OZNACZENIE NA ARKUSZACH
A/K1-1
TYP SEGMENTU
BRANŻA KONSTRUKCYJNA
KOLEJNE RYSUNKI
SZCZEGÓŁOWE
RYSUNEK GŁÓWNY

BUDOWA TRZECH BUDYNKÓW MIESZKALNYCH WIELORODZINNYCH
WOLNOSTOJĄCYCH Z WEWNĘTRZNYMI INSTALACJAMI GAZU,
WODNĄ, KANALIZACYJNĄ I CENTRALNEGO OGRZEWANIA

STROP NAD PIWNICĄ - ZBROJENIE

DANE INWESTORA: GMINA SUCHA BESKIDZKA
ul. Adama Mickiewicza 19
34-200 SUCHA BESKIDZKA

NR RYSUNKU: C/K2-2

ADRES BUDOWY: Sucha Beskidzka, ul. Gospodarcza
Dz. nr 9675/83; 9675/5; 9675/7

wrzesień 2024

BRANŻA: KONSTRUKCJA

SKALA 1:100

PROJEKTOWAŁ: mgr inż. Marek Suchański SLK/6359/PWBKb/15 Spec. konstrukcyjna
PODPIS:

SPRAWDZIŁ: mgr inż. Grzegorz Kudyba 170/02 Spec. konstrukcyjna
PODPIS:

OPRACOWAŁA: inż. tech. Anna Marcol
PODPIS:

Pracownia Projektowa "PIK" S.C.
Anna i Maciej PINDUROWIE
44-240 ŻORY, ul. Szeroka 24 tel. 0*32 434-42-20
www.pik.pl e-mail:biuro@pik.pl