PRZEKRÓJ A-A

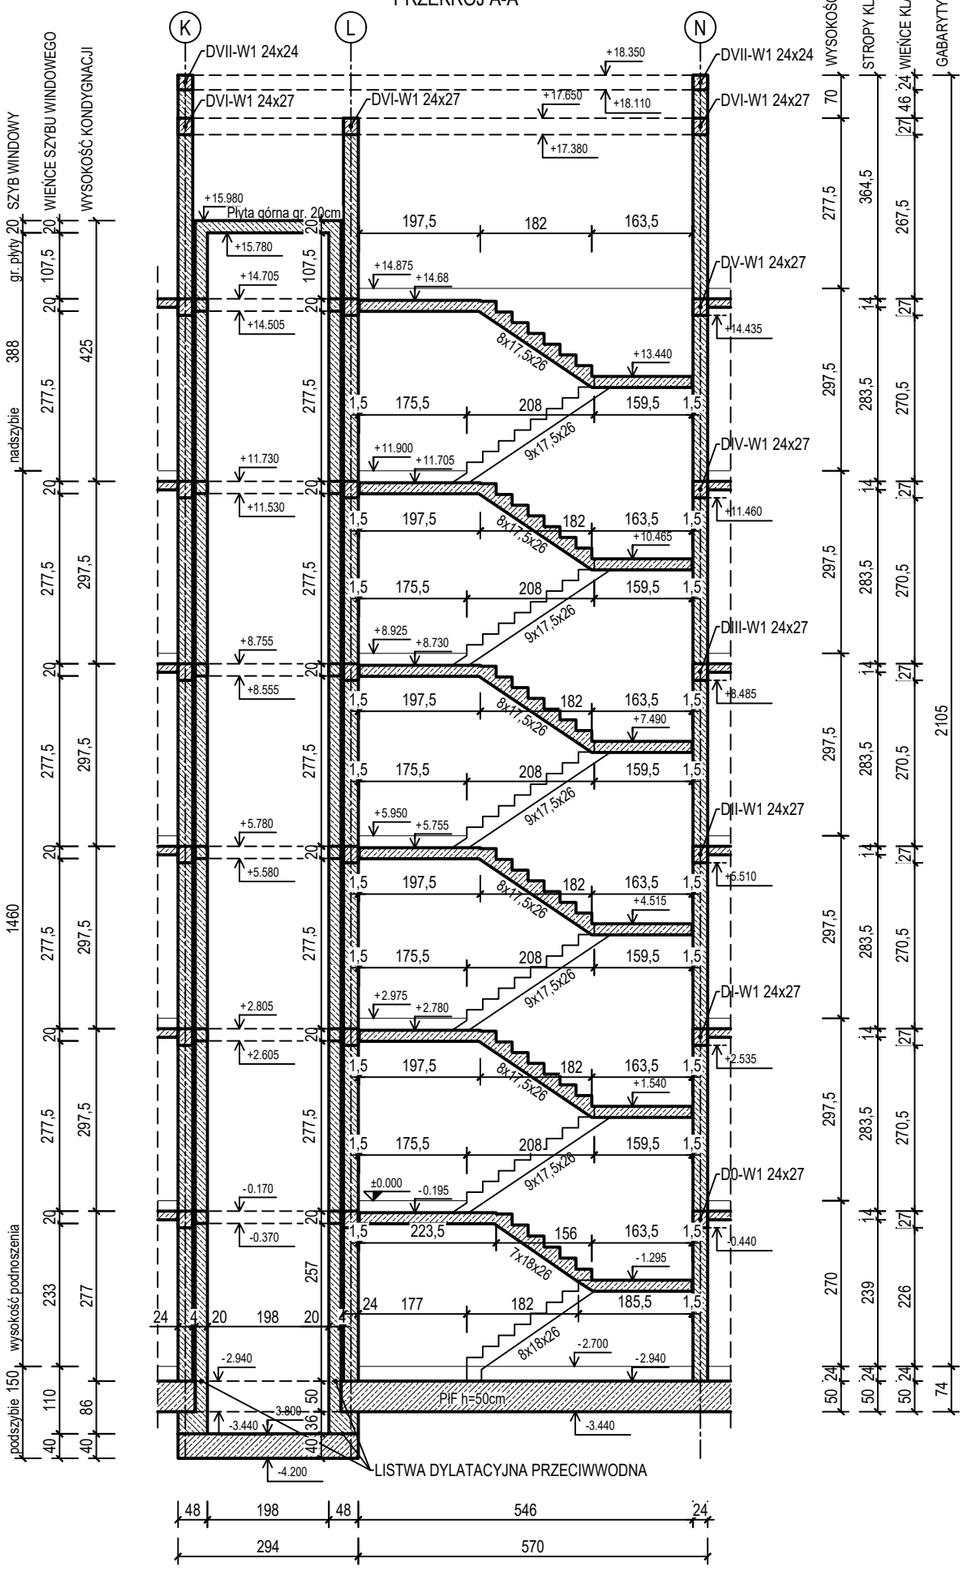

PRZEKRÓJ B-B

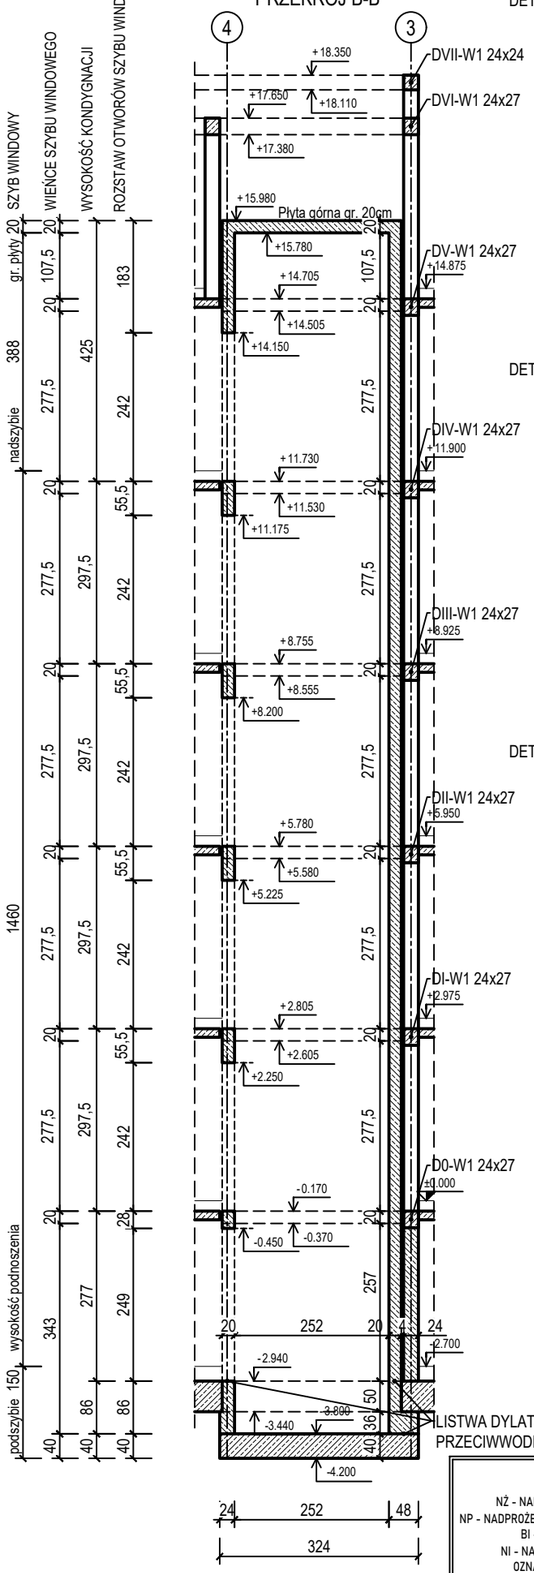

SZYB WINDOWY I KLATKA SCHODOWA POZIOM -0.170

DETAL - TRZPIENIE DYLATACYJNE

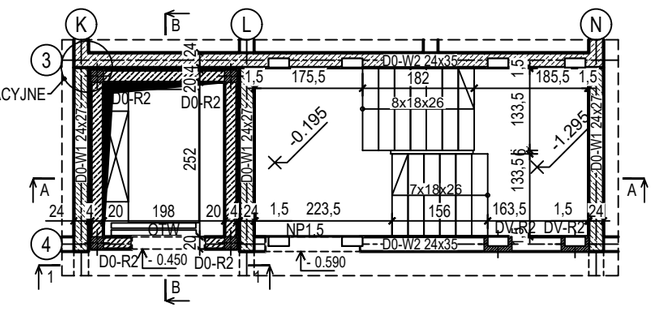

SZYB WINDOWY I KLATKA SCHODOWA POZIOM +2.805
(ANALOGICZNIE POZIOM +5.780, +8.775, +11.730, +14.705)

DETAL - TRZPIENIE DYLATACYJNE

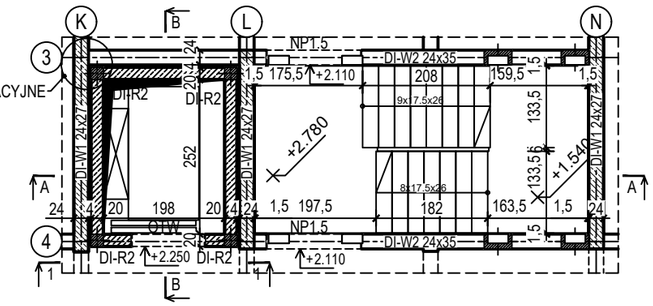

SZYB WINDOWY I KLATKA SCHODOWA POZIOM +17.650

DETAL - TRZPIENIE DYLATACYJNE

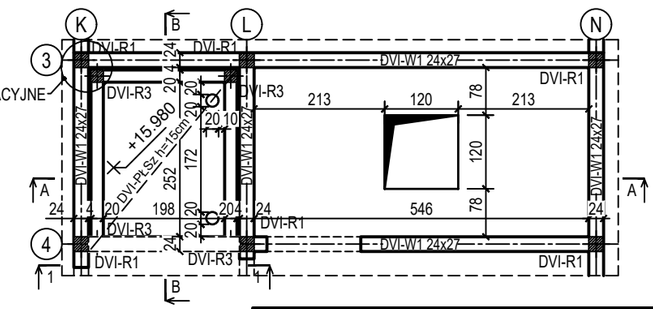

SCHEMAT SEGMENTÓW

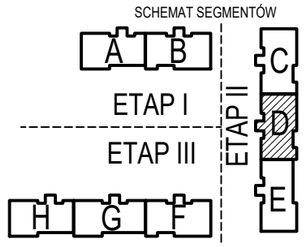

Beton	C20/25 (B25)
Stal zbrojeniowa	B500C (strzemiona B500A)
Otulina boczna	Cnom = 25 mm
Klasa ekspozycji	XC2

OZNACZENIE NA ARKUSZACH

A/K1-1 — KOLEJNE RYSUNKI SZCZEGÓŁOWE; RYSUNEK GŁÓWNY; BRANŻA KONSTRUKCYJNA; TYP SEGMENTU

NR ELEMENTU: BL - BELKA, NŻ - NADPROŻE ŻELBETOWE, NP - NADPROŻE PREFABRYKOWANE, BI - BELKA ISTNIEJĄCA, NI - NADPROŻE ISTNIEJĄCE, OZNACZENIE SEGMENTU, NR KONDYGNACJI

Al-BL1 24x30 — SZEROKOŚĆ ELEMENTU [cm], WYSOKOŚĆ ELEMENTU [cm]

+2.64 — KOTA WYSOKOŚCIOWA ODNOSZĄCA SIĘ DO DOLNEJ POWIERZCHNI ELEMENTU W METRACH [m] DO RZĘDNEJ ± 0,00

DETAL TRZPIENI DYLATACYJNYCH NA RYSUNKU D/K13-2

BUDOWA TRZECH BUDYNKÓW MIESZKALNYCH WIELORODZINNYCH WOLNOSTOJĄCYCH Z WEWNĘTRZNYMI INSTALACJAMI GAZU, WODNĄ, KANALIZACYJNĄ I CENTRALNEGO OGRZEWANIA

SZYB WINDOWY I KLATKA SCHODOWA

DANE INWESTORA: GMINA SUCHA BESKIDZKA, ul. Adama Mickiewicza 19, 34-200 SUCHA BESKIDZKA

NR RYSUNKU: D/K13

ADRES BUDOWY: Sucha Beskidzka, ul. Gospodarcza, Dz. nr 9675/83; 9675/5; 9675/7

wrzesień 2024

BRANŻA: KONSTRUKCJA

SKALA 1:100

PROJEKTOWAŁ: mgr inż. Marek Suchański SLK/6359/PWBKb/15 Spec. konstrukcyjna — PODPIS:

SPRAWDZIŁ: mgr inż. Grzegorz Kudyba 170/02 Spec. konstrukcyjna — PODPIS:

OPRACOWAŁA: inż. tech. Anna Marcol — PODPIS:

Pracownia Projektowa "PIK" S.C.
Anna i Maciej PINDUROWIE
44-240 ŻORY, ul. Szeroka 24 tel. 0*32 434-42-20
www.pik.pl e-mail:biuro@pik.pl