PRZEKRÓJ A-A

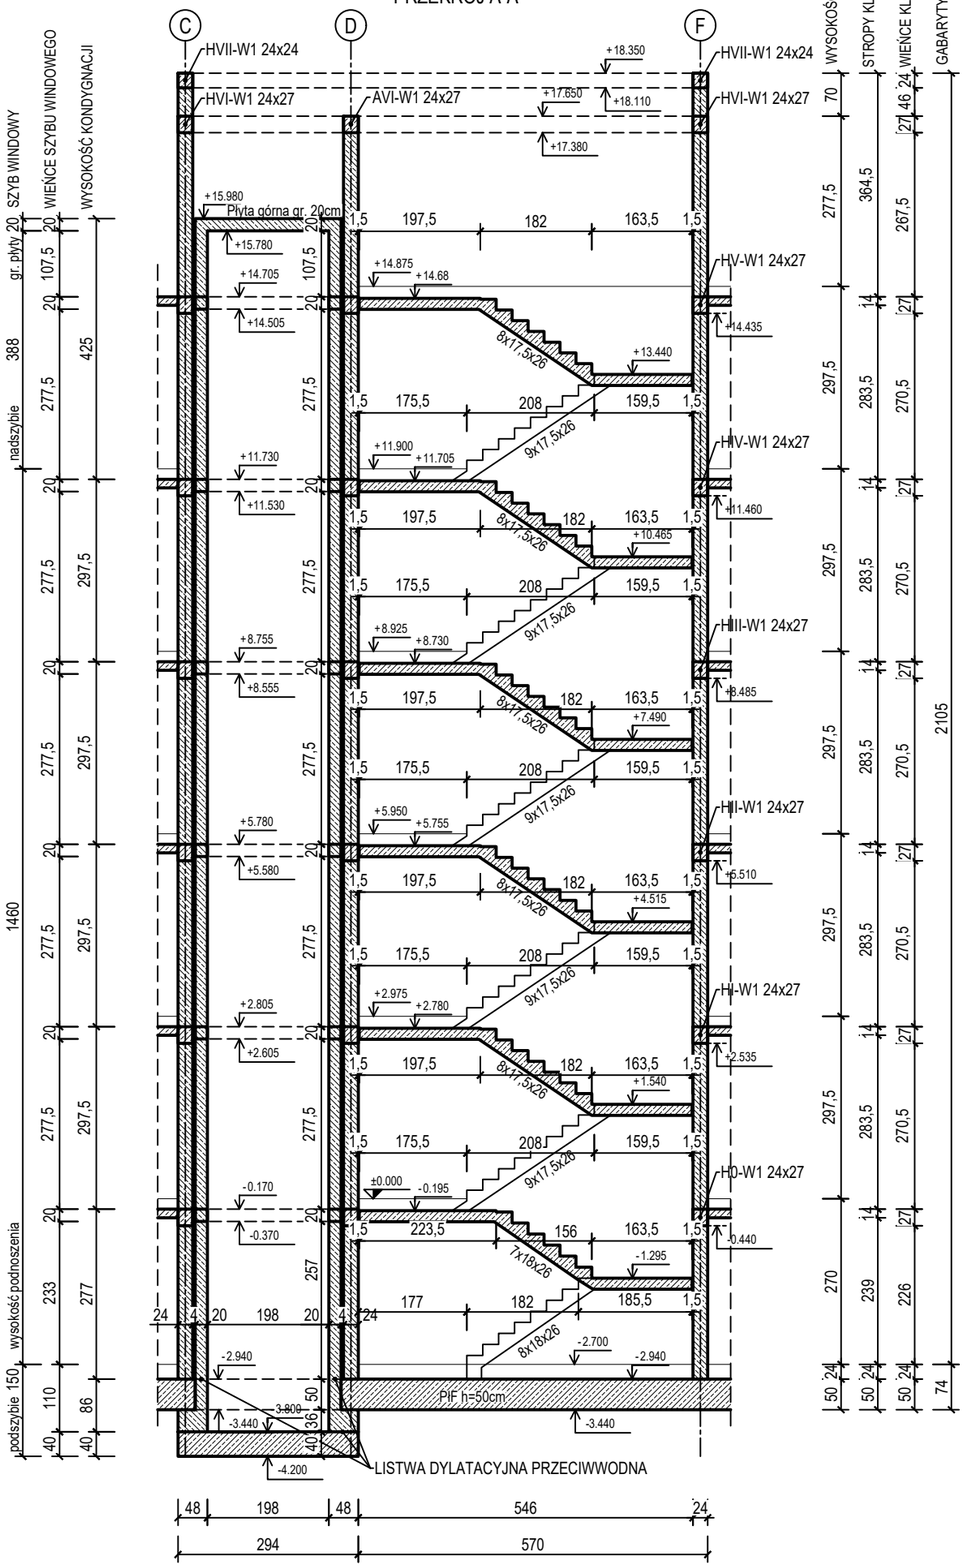

PRZEKRÓJ B-B

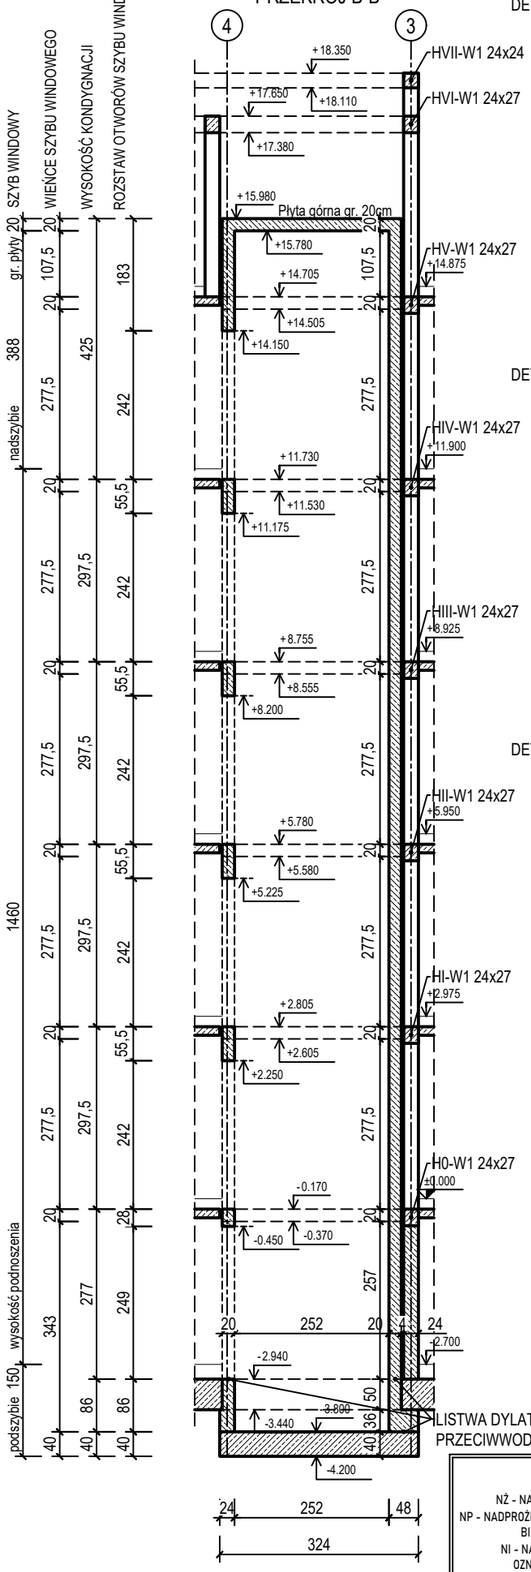

DETAL TRZPIENI DYLATACYJNYCH NA RYS. H/K13-2

SZYB WINDOWY I KLATKA SCHODOWA POZIOM -0.170

DETAL - TRZPIENIE DYLATACYJNE

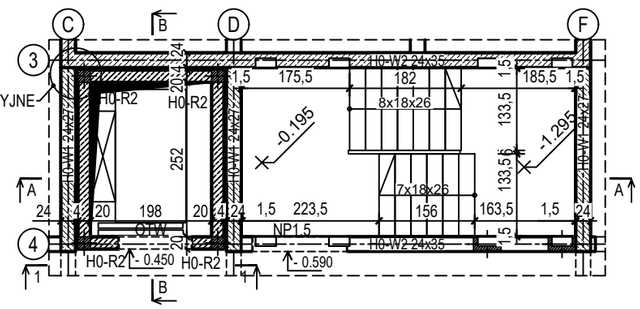

SZYB WINDOWY I KLATKA SCHODOWA POZIOM +2.805
(ANALOGICZNIE POZIOM +5.780, +8.775, +11.730, +14.705)

DETAL - TRZPIENIE DYLATACYJNE

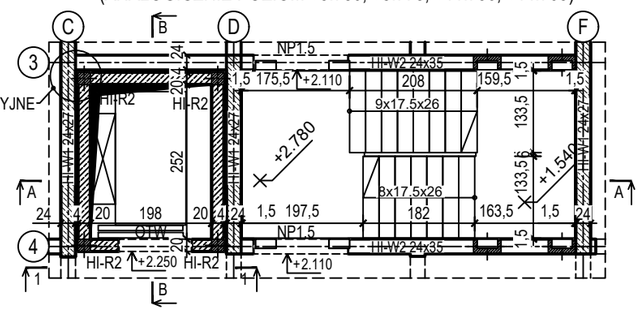

SZYB WINDOWY I KLATKA SCHODOWA POZIOM +17.650

DETAL - TRZPIENIE DYLATACYJNE

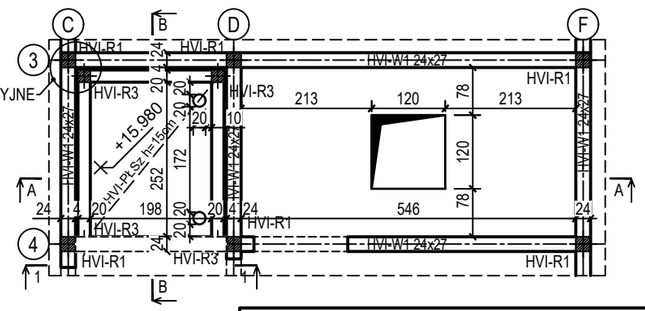

SCHEMAT SEGMENTÓW

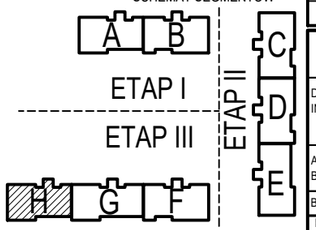

Beton	C20/25 (B25)
Stal zbrojeniowa	B500C (strzemiona B500A)
Otulina boczna	Cnom = 25 mm
Klasa ekspozycji	XC2

OZNACZENIE NA ARKUSZACH

A/K1-1
- A/K1 – TYP SEGMENTU
- A – BRANŻA KONSTRUKCYJNA
- 1 – KOLEJNE RYSUNKI SZCZEGÓŁOWE
- 1 – RYSUNEK GŁÓWNY

NR ELEMENTU: BL - BELKA; NŻ - NADPROŻE ŻELBETOWE; NP - NADPROŻE PREFABRYKOWANE; BI - BELKA ISTNIEJĄCA; NI - NADPROŻE ISTNIEJĄCE; OZNACZENIE SEGMENTU; NR KONDYGNACJI

Al-BL1 24x30

SZEROKOŚĆ ELEMENTU [cm]; WYSOKOŚĆ ELEMENTU [cm]

+2.64 – KOTA WYSOKOŚCIOWA ODNOSZĄCA SIĘ DO DOLNEJ POWIERZCHNI ELEMENTU W METRACH [m] DO RZĘDNEJ ± 0,00

BUDOWA TRZECH BUDYNKÓW MIESZKALNYCH WIELORODZINNYCH WOLNOSTOJĄCYCH Z WEWNĘTRZNYMI INSTALACJAMI GAZU, WODNĄ, KANALIZACYJNĄ I CENTRALNEGO OGRZEWANIA

SZYB WINDOWY I KLATKA SCHODOWA

DANE INWESTORA:	GMINA SUCHA BESKIDZKA ul. Adama Mickiewicza 19 34-200 SUCHA BESKIDZKA	NR RYSUNKU: H/K13
ADRES BUDOWY:	Sucha Beskidzka, ul. Gospodarcza Dz. nr 9675/83; 9675/5; 9675/7	wrzesień 2024
BRANŻA:	KONSTRUKCJA	SKALA 1:100

PROJEKTOWAŁ: mgr inż. Marek Suchański SLK/6359/PWBKb/15 Spec. konstrukcyjna	PODPIS:
SPRAWDZIŁ: mgr inż. Grzegorz Kudyba 170/02 Spec. konstrukcyjna	PODPIS:
OPRACOWAŁA: inż. tech. Anna Marcol	PODPIS:

Pracownia Projektowa "PIK" S.C.
Anna i Maciej PINDUROWIE
44-240 ŻORY, ul. Szeroka 24 tel. 0*32 434-42-20
www.pik.pl e-mail:biuro@pik.pl