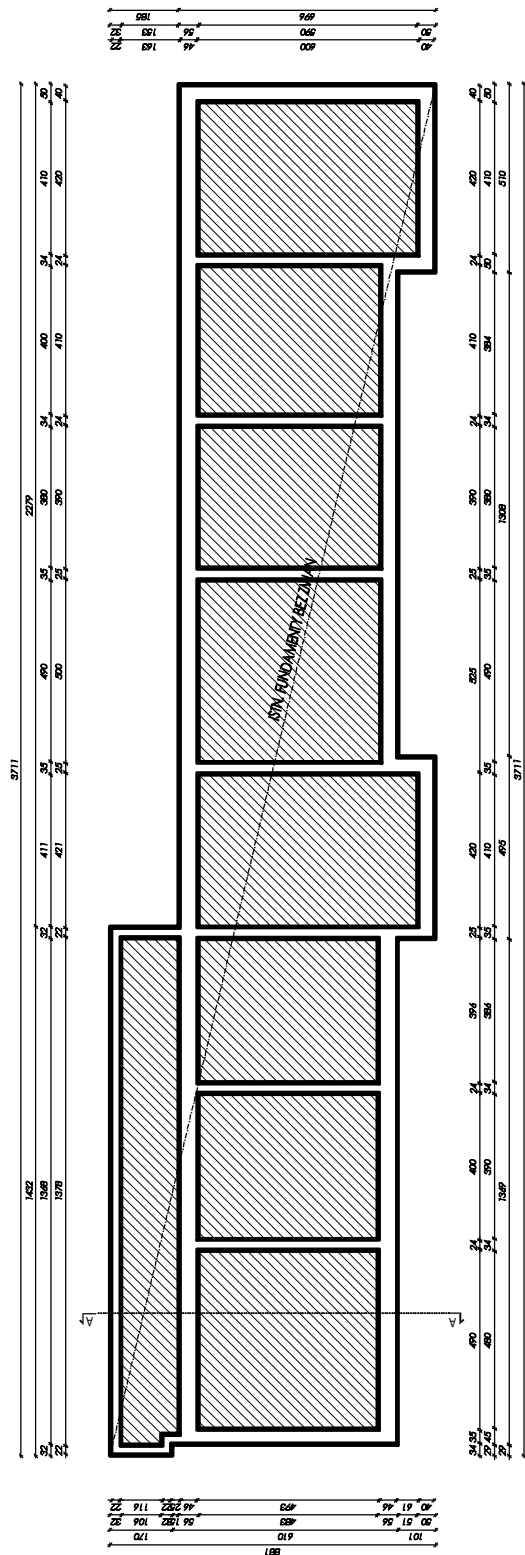


CZĘŚĆ PRZEBUDOWANA W CZESNIEJSZYM POSTĘPOWANIEM CZĘŚĆ DO PRZEBUDOWY

[illegible]