



ELEWACJA POŁUDNIOWA


~~CZĘŚĆ PRZEBUDOWANA WZESNIEJSZYM POSTĘPOWANIEM~~ CZĘŚĆ DO PRZEBUDOWY (ROBIÓRKI)

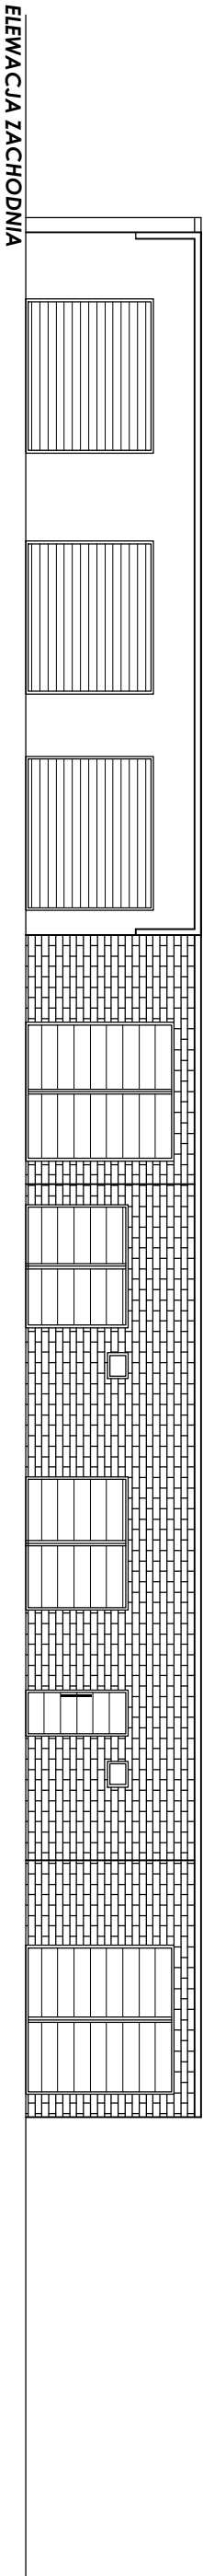

~~CZĘŚĆ PRZEBUDOWANA WZESNIEJSZYM POSTĘPOWANIEM~~

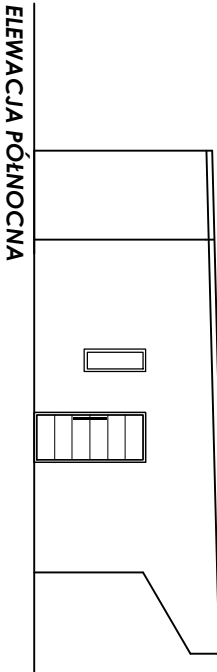

CZĘŚĆ DO PRZEBUDOWY (ROBIÓRKI) CZĘŚĆ PRZEBUDOWANA WZESNIEJSZYM POSTĘPOWANIEM

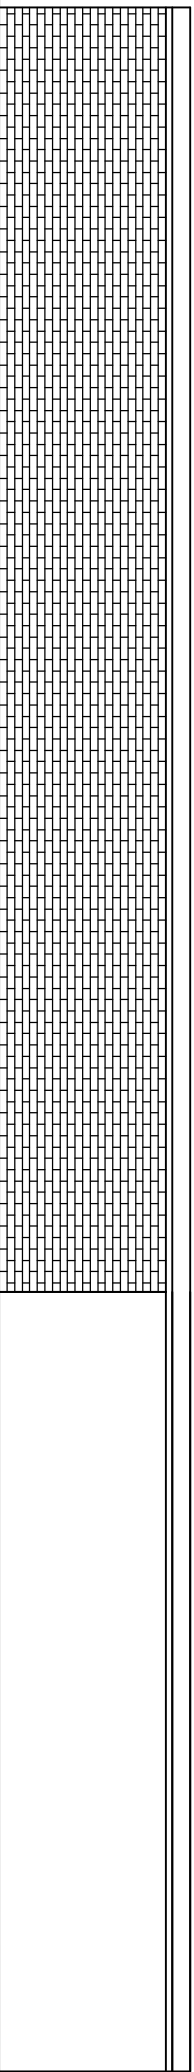

~~CZĘŚĆ DO PRZEBUDOWY (ROBIÓRKI)~~



ELEWACJA POŁUDNIOWA

<div>PROJEKT</div> <div>PAWEŁ</div> <div>PROJEKT</div> <div>PACYGA</div>		<div>P.P.P.R.O.J.E.K.T.</div> <div>mgr inż. Paweł Pacyga</div> <div>ul. Słowackiego 54/5</div> <div>34-221 Siewicka</div> <div>tel. 796 437 435</div> <div>e-mail: biuro@ppprojekt.net</div>		<div>WZKŁAD</div> <div>ARCHITEKTURA</div> <div>WYKONANIE</div> <div>1-5</div>	
<div>INWESTYCJA</div>					
<div>PRZEBUDOWA BUDYNKU GARAŻOWEGO</div>					
<div>TYTUŁ RYSUNKU</div>					
<div>ELEWACJE</div>					
<div>PROJEKTOVAŁ</div> <div>mgr inż. PAWEŁ PACYGA</div>		<div>OPRACOWAŁ</div> <div>mgr inż. PAWEŁ PACYGA</div>		<div>DATA</div> <div>WRZESIEŃ 2025</div>	
<div>Upr. UAN-W/1/227/127/88</div> <div>UAN-W/1-1227/175/88</div>				<div>SKALA</div> <div>1:100</div> <div>10</div> <div>30</div>	