


## CZĘŚĆ PRZEBUDOWANA

WCZESNIEJSZYM POSTĘPOWANIEM

PROJ. PRZEBUDOWA

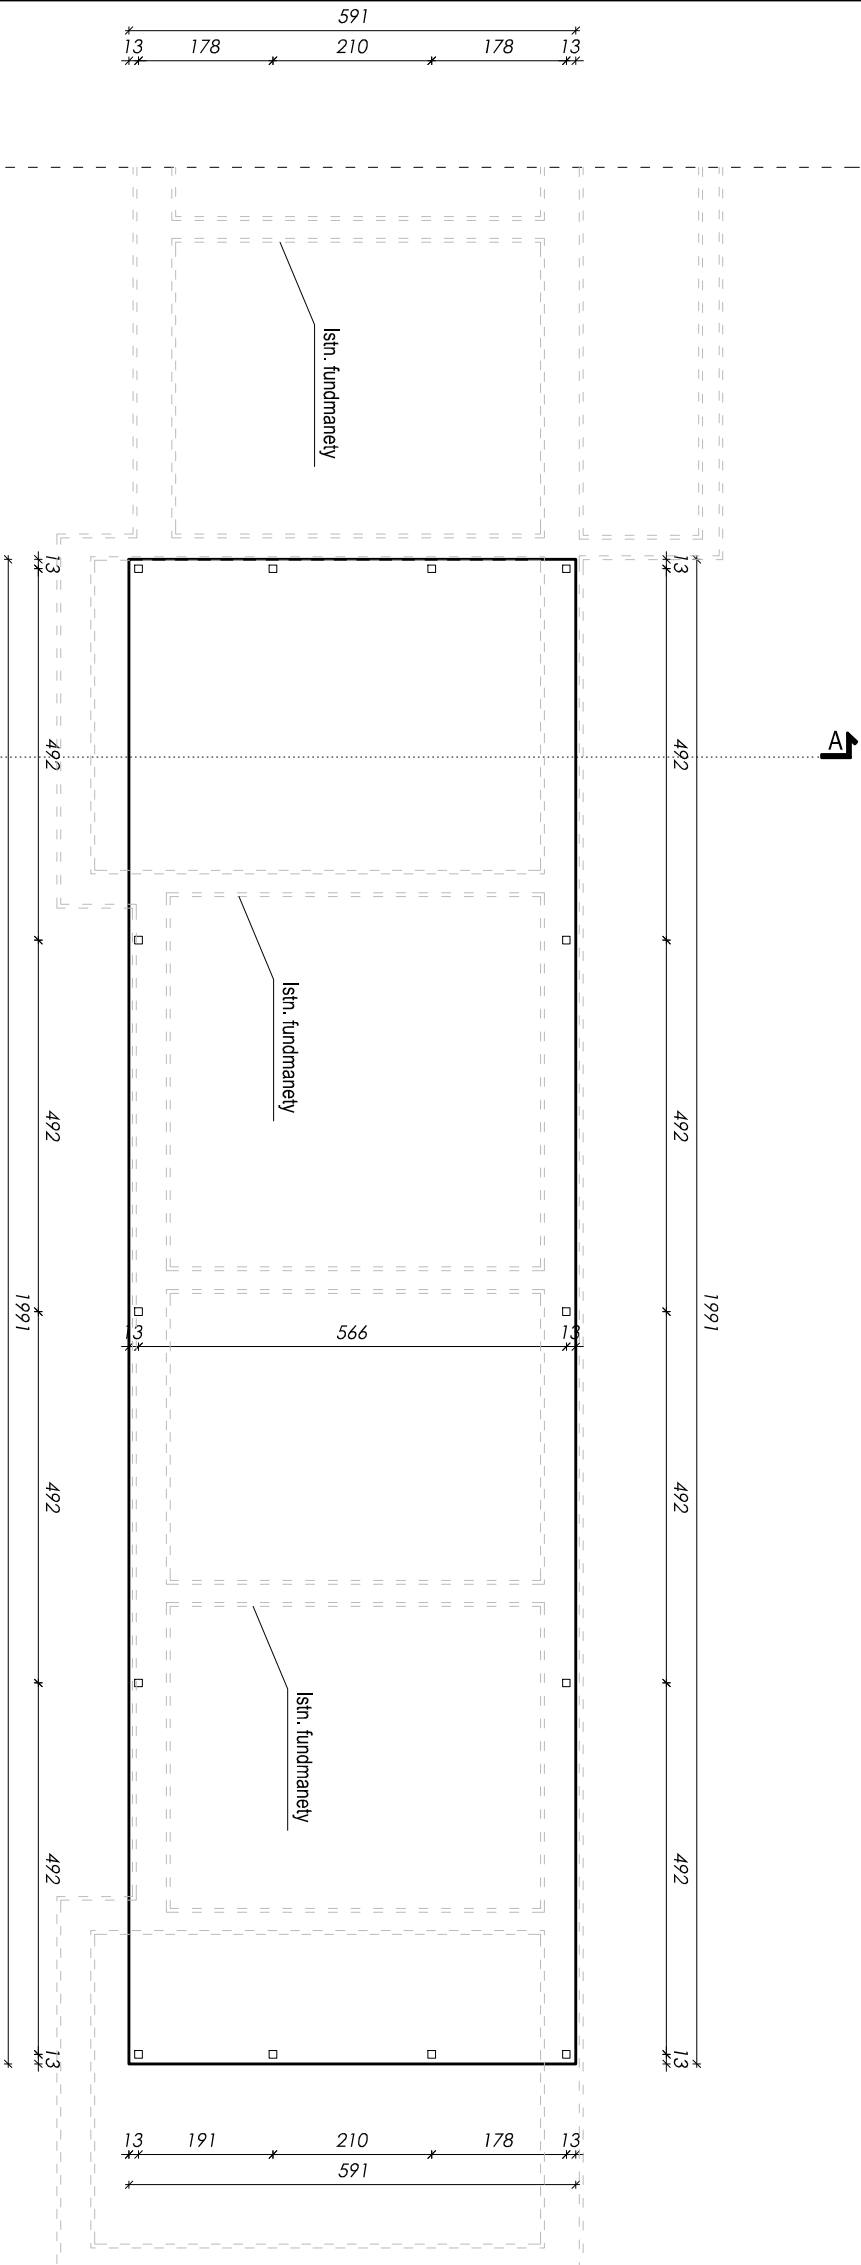

PROJEKT	PAWEŁ	PACYGA	P.P. PROJEKT mgr inż. Paweł Pacyga Skawica 545 34-221 Skawica tel. 796-637-435 e-mail: biuro@ppprojekt.net	BRAMA ARCHITEKTURA	TAKIEŻ RYSUNKU A-1
PROJEKT	INWESTYCJA	PRZEBUDOWA BUDYNKU GARAŻOWEGO	TYTUŁ RYSUNKU	PROJEKT ARCHITEKTONICZNO-BUDOWLANY	
PRZEBUDOWA BUDYNKU GARAŻOWEGO					
RZUT FUNDAMENTÓW					
PROJEKTOWAŁ:	OPRACOWAŁ:	DATA			
tech. bud. KRYSZTOF KOZIANA	mgr inż. PAWEŁ PACYGA	WRZESIEŃ 2025			
upr. UAN-VI-1227/127/88, UAN-VI-1227/175/88		SCALA	STRONA		
		1:100	30		

CZĘŚĆ PRZEBUDOWANA


WZCZESNIEJSZYM POSTĘPOWANIEM

PROJ. PRZEBUDOWA

ZESATWIENIE POMIESZCZEŃ PARTERU

Lp.	Pomieszczenie	Posadzka	Pow. całkow. [m²]	Pow. użył. [m²]
0.1	Pom. garażowo-gospodarcze	gładź cementowa	113,82m²	113,82m²
			101,95m²	101,95m²

RZUT PARTERU

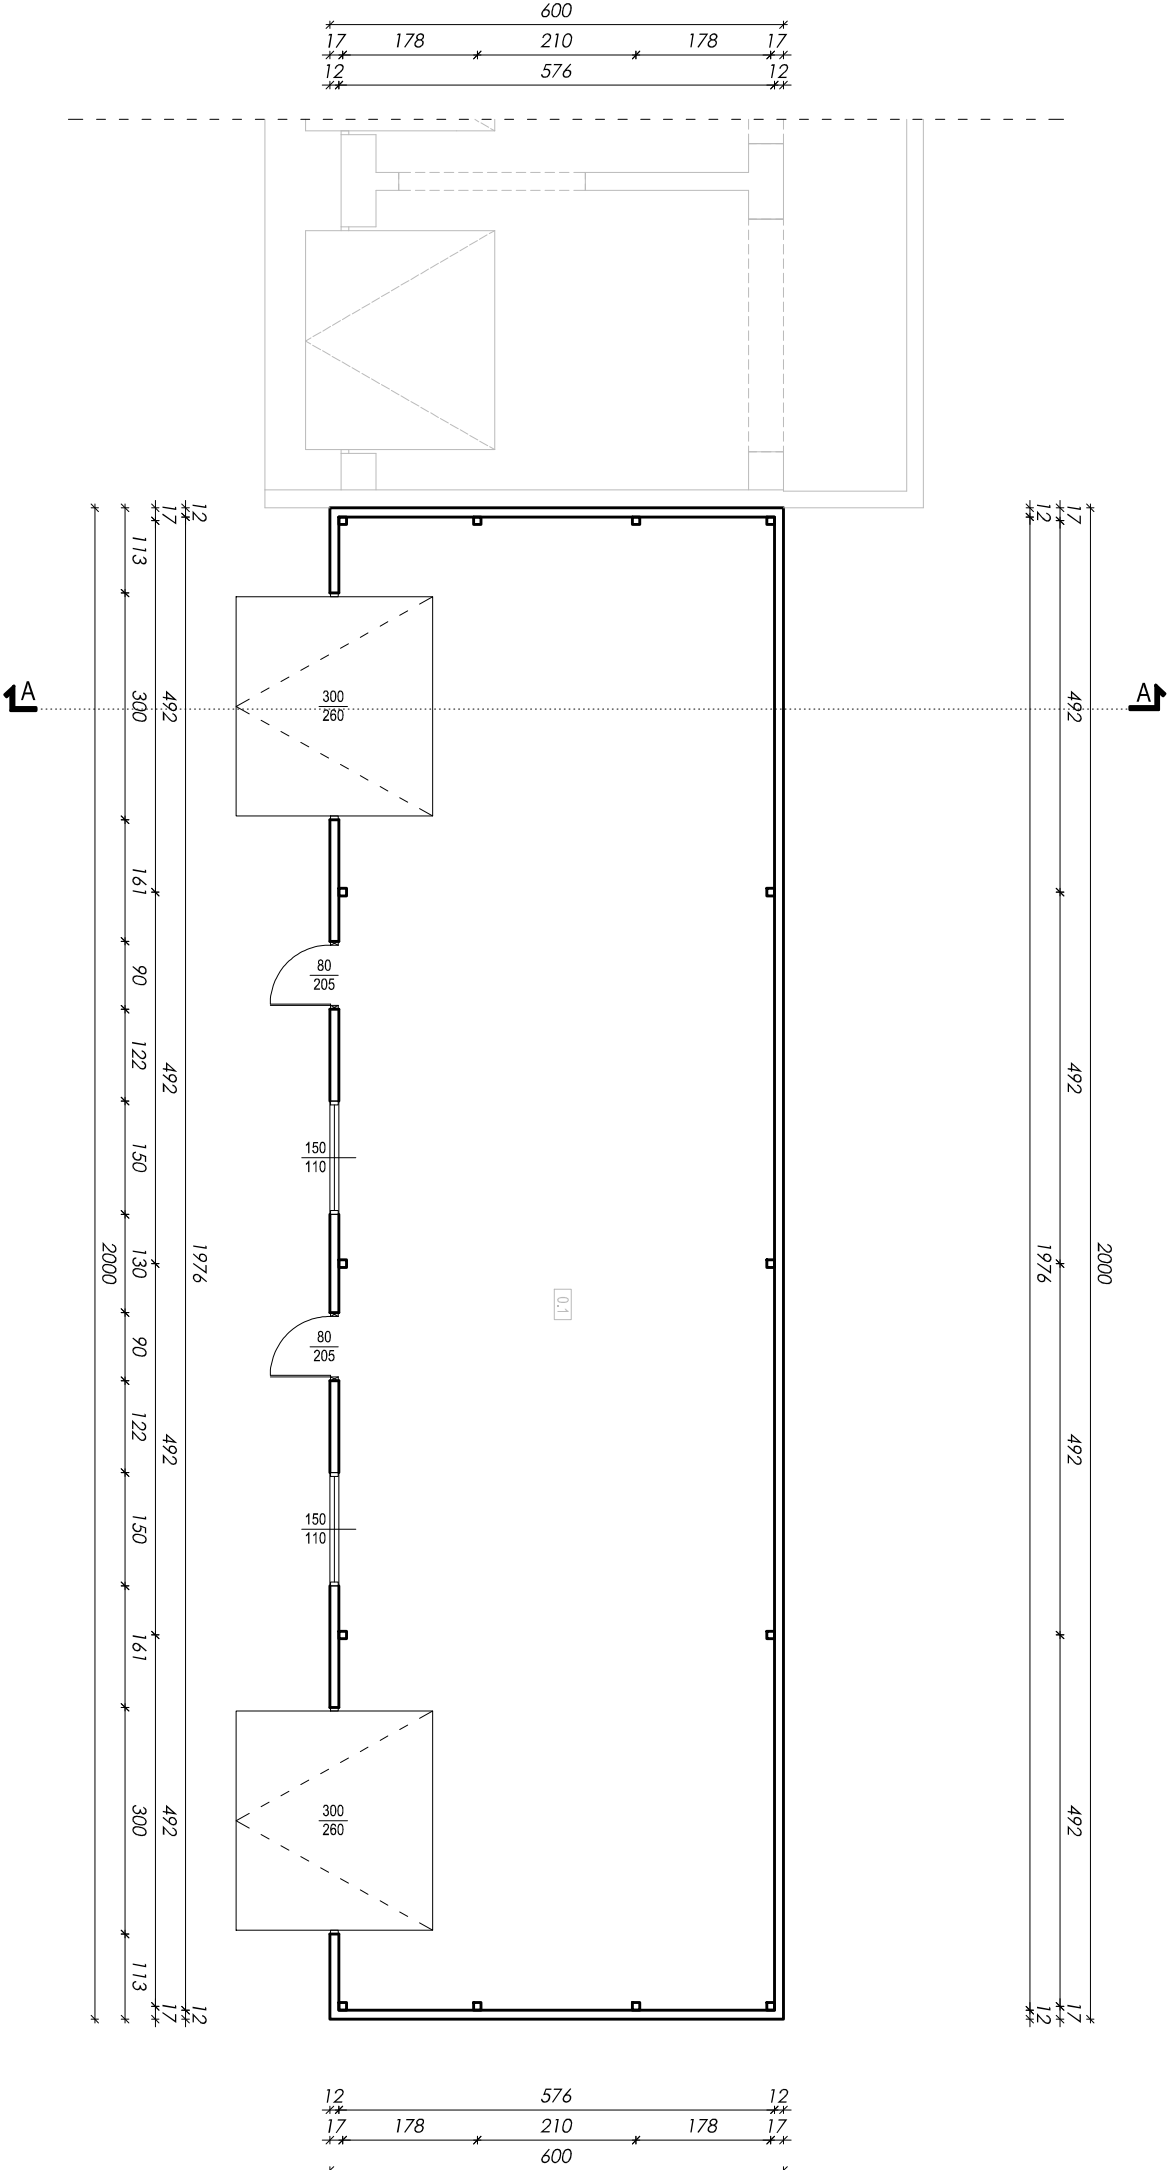


PROJEKT	PAWEŁ	PACYGA	P.P. PROJEKT	mgr inż. Paweł Pacyga	SKAWICA 545	34-221 Skawica	tel. 796-637-435	e-mail: biuro@ppprojekt.net	BRANŻA	ARCHITEKTURA	STADIUM	PROJEKT	TYTUŁ RYSUNKU	INWESTYCJA	PRZEBUDOWA BUDYNKU GARAŻOWEGO	PROJEKTOWAŁ:	OPRACOWAŁ:	mgr inż. PAWEŁ PACYGA	DATA	WRZESIEŃ 2025	SKALA	1:100	STRONA	30
---------	-------	--------	--------------	-----------------------	-------------	----------------	------------------	-----------------------------	--------	--------------	---------	---------	---------------	------------	-------------------------------	--------------	------------	-----------------------	------	---------------	-------	-------	--------	----

## CZĘŚĆ PRZEBUDOWANA

WCZESNIEJSZYM POSTĘPOWANIEM

PROJ. PRZEBUDOWA

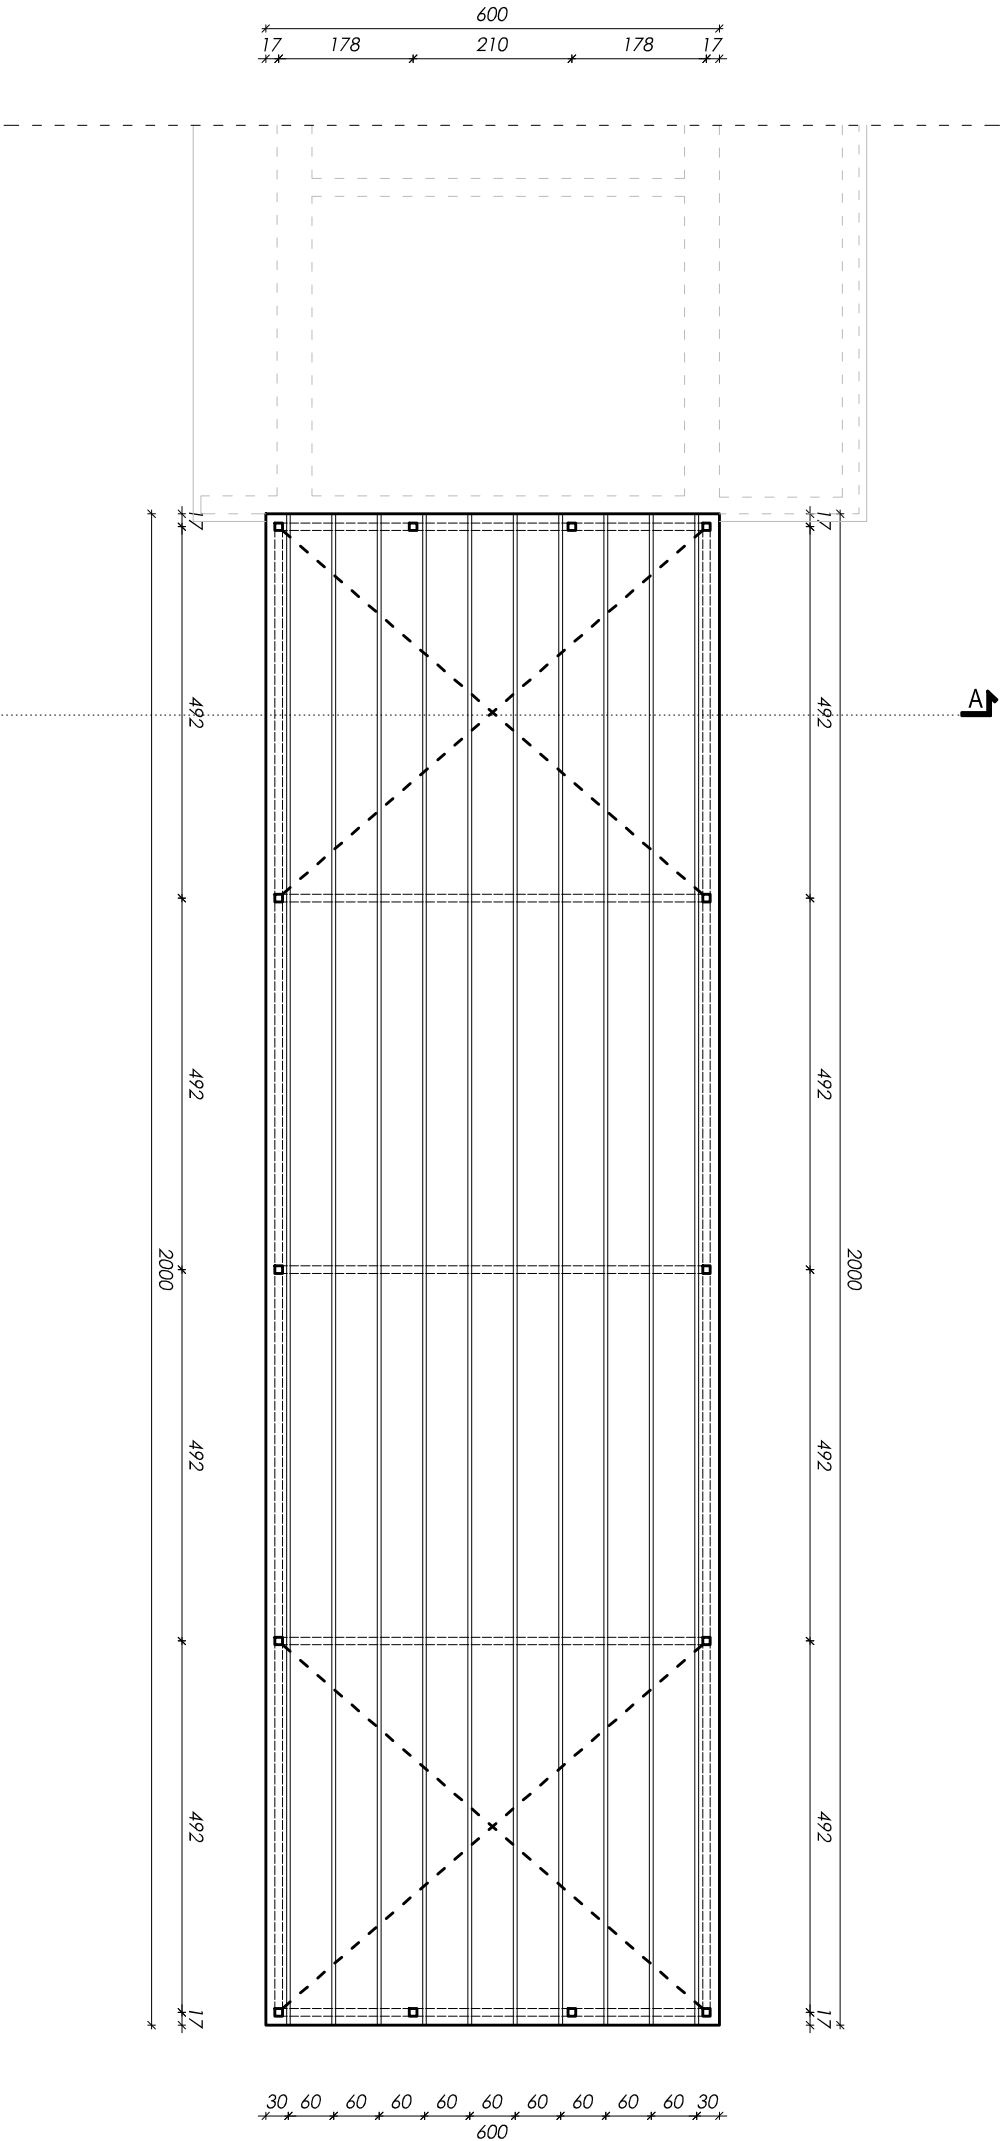

PROJEKT	PAWEŁ	PACYGA	P.P. PROJEKT	mgr inż. Paweł Pacyga	Skawica 545	34-221 Skawica	tel. 796-637-435	e-mail: biuro@ppprojekt.net	BRANŻA	ARCHITEKTURA	TYTUŁ RYSUNKU	INWESTYCJA	PRZEBUDOWA BUDYNKU GARAŻOWEGO	TYTUŁ RYSUNKU	RZUT WIEŻBY	PROJEKTOWAŁ:	OPRACOWAŁ:	mgr inż. PAWEŁ PACYGA	DATA	WRZESIEŃ 2025	SCALA	1:100	STRONA	30
---------	-------	--------	--------------	-----------------------	-------------	----------------	------------------	-----------------------------	--------	--------------	---------------	------------	-------------------------------	---------------	-------------	--------------	------------	-----------------------	------	---------------	-------	-------	--------	----

## RZUT DACHU

UWAGA:


1. PŁYTA WARSTWOWA - KOLOR GRAFITOWY
2. RYNNY PCV  
mocowane do okapu hakami co 50cm
3. RURY SPUSTOWE PCV  
mocowane do ściany hakami co 100cm.
4. ZASTOSOWAĆ WYWIETRZNIKI KALENICOWE  
NAWIEWY OKAPOWE


RYNNY Z PCV W KOLORZE ZBLIŻONYM DO  
KOLORU POKRYCIA DACHU - 150  
O NACHYLENIU 0.5%  
RURY SPUSTOWE Ø100

# CZĘŚĆ PRZEBUDOWANA

WCZESNIEJSZYM POSTĘPOWANIEM

PROJ. PRZEBUDOWA

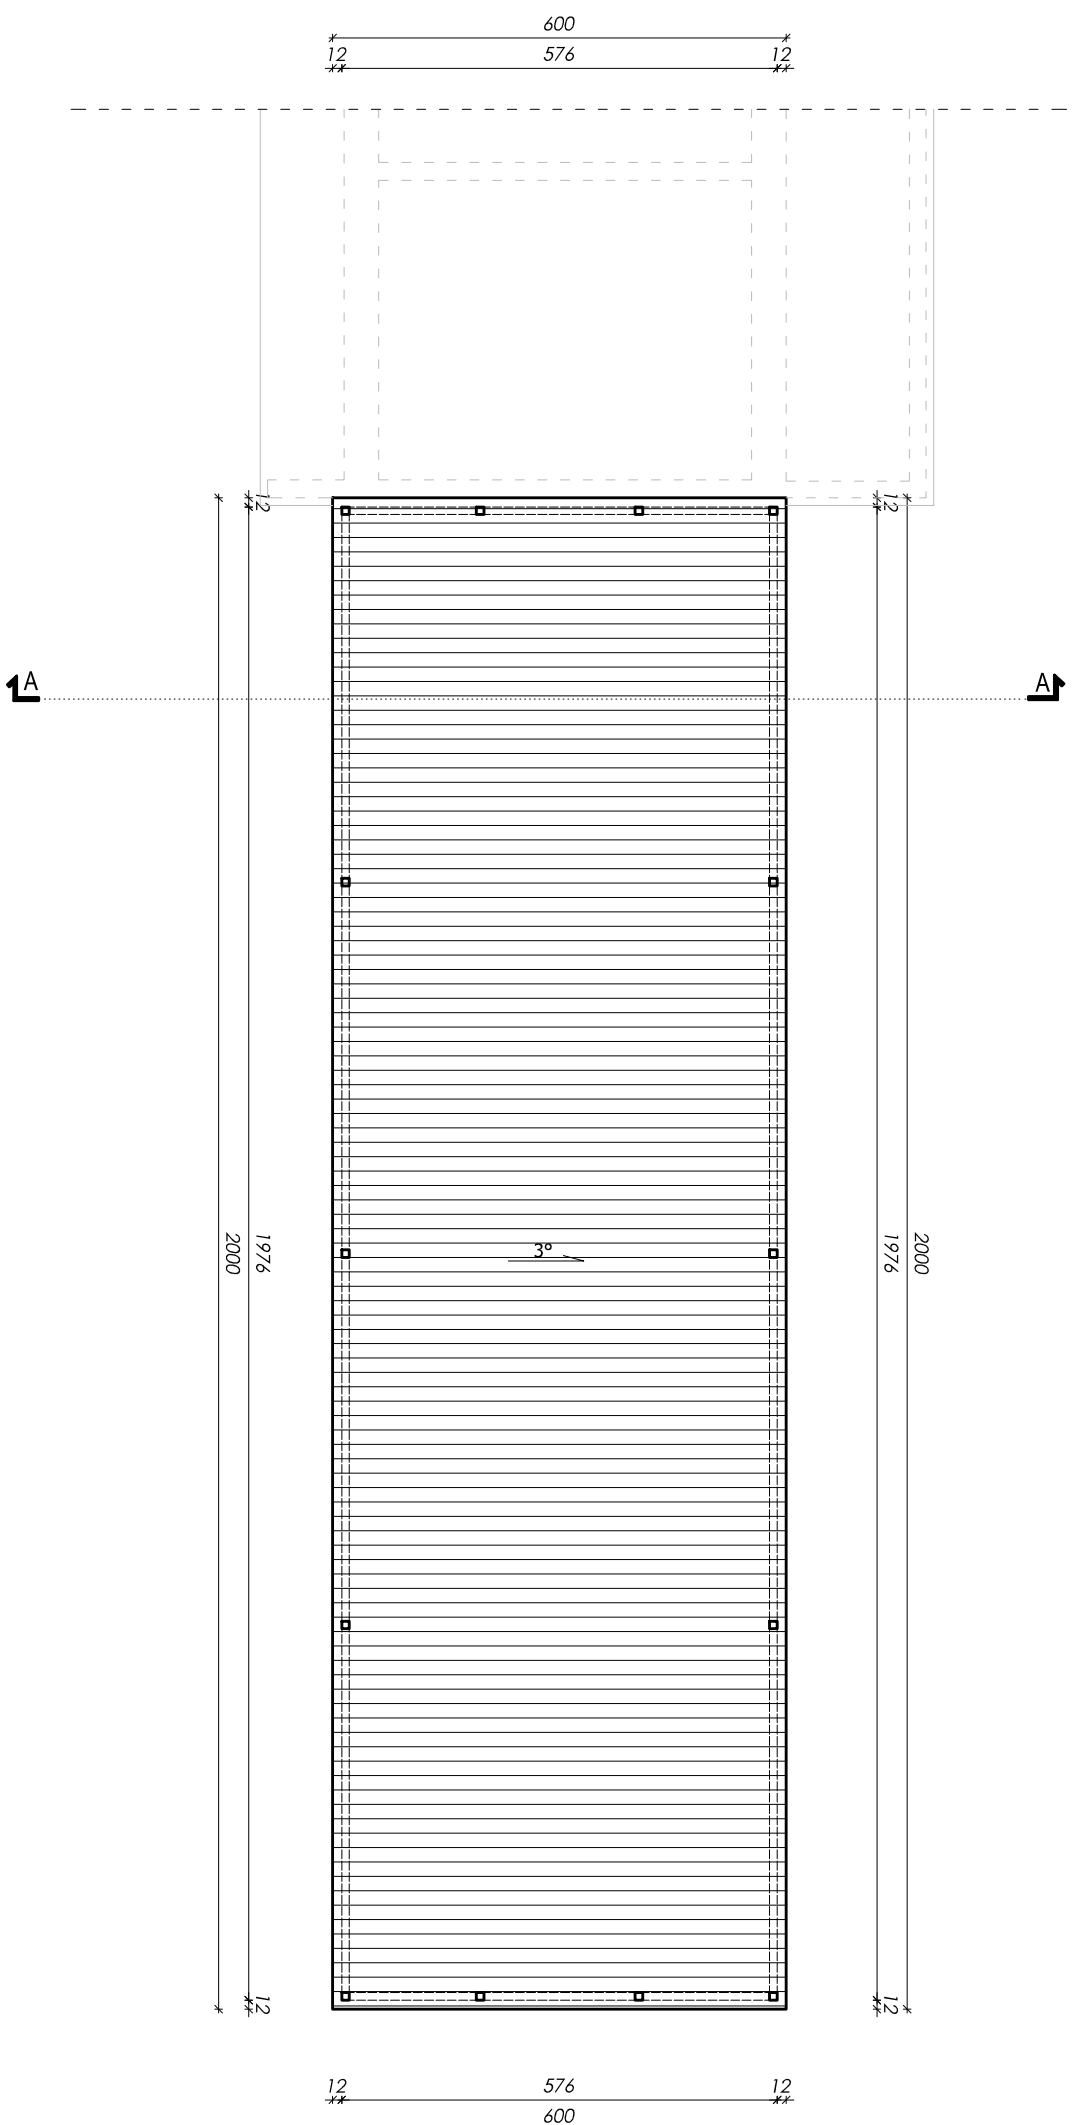

<div>PROJEKT</div> <div></div> <div>P&amp;P PROJEKT</div>		<div>BRANŻA</div> <div>ARCHITECTURA</div> <div>TYTUŁ RYSUNKU</div>	
<div>PROJEKT</div> <div>PACYGA</div> <div>mgr inż. Paweł Pacyga Skawica 545 34-221 Skawica tę. 796 637 435 e-mail: biuro@ppprojekt.net</div>		<div>STADIUM PROJEKTU</div> <div>ARCHITEKTONICZNO-BUDOWLANY</div> <div>A-4</div>	
INWESTYCJA			
PRZEBUDOWA BUDYNKU GARAŻOWEGO			
TYTUŁ RYSUNKU			
<div>PROJEKTOWAŁ:</div> <div>tech. bud. KRYSZTOF KOJANA upr. UAN-VI-12271127188, UAN-VI-12271179188</div>		<div>OPRACOWAŁ:</div> <div>mgr inż. PAWEŁ PACYGA</div>	
<div>SKALA</div> <div>1:100</div>		<div>WZROSIEN 2025</div> <div>STRONA</div> <div>30</div>	

PRZEKRÓJ A-A

- A**

**PODŁOGA NA GRUNCIE**

płyta żelbetowa zalańa gr. 15,0cm  
izolacja przeciwwilgociowa  
plasek zagęszczony gr. 30,0cm  
podsyłka zwirowa zagęszczona gr. 50,0cm

**B**

**STROP NAD PARTEREM**

płyta warstwowa gr. 15 cm  
konstrukcja stalowa RR 110x80x4

**C**


**ŚCIANA ZEWNĘTRZNA**

płyta warstwowa gr. 15 cm  
konstrukcja stalowa Rk 100x4

**D**

**ŚCIANA FUNDAMENTOWA**

ściana betonowa istniejąca gr. 40 cm  
izolacja przeciwwilgociowa  
styrodur gr. 10,0cm na kleju

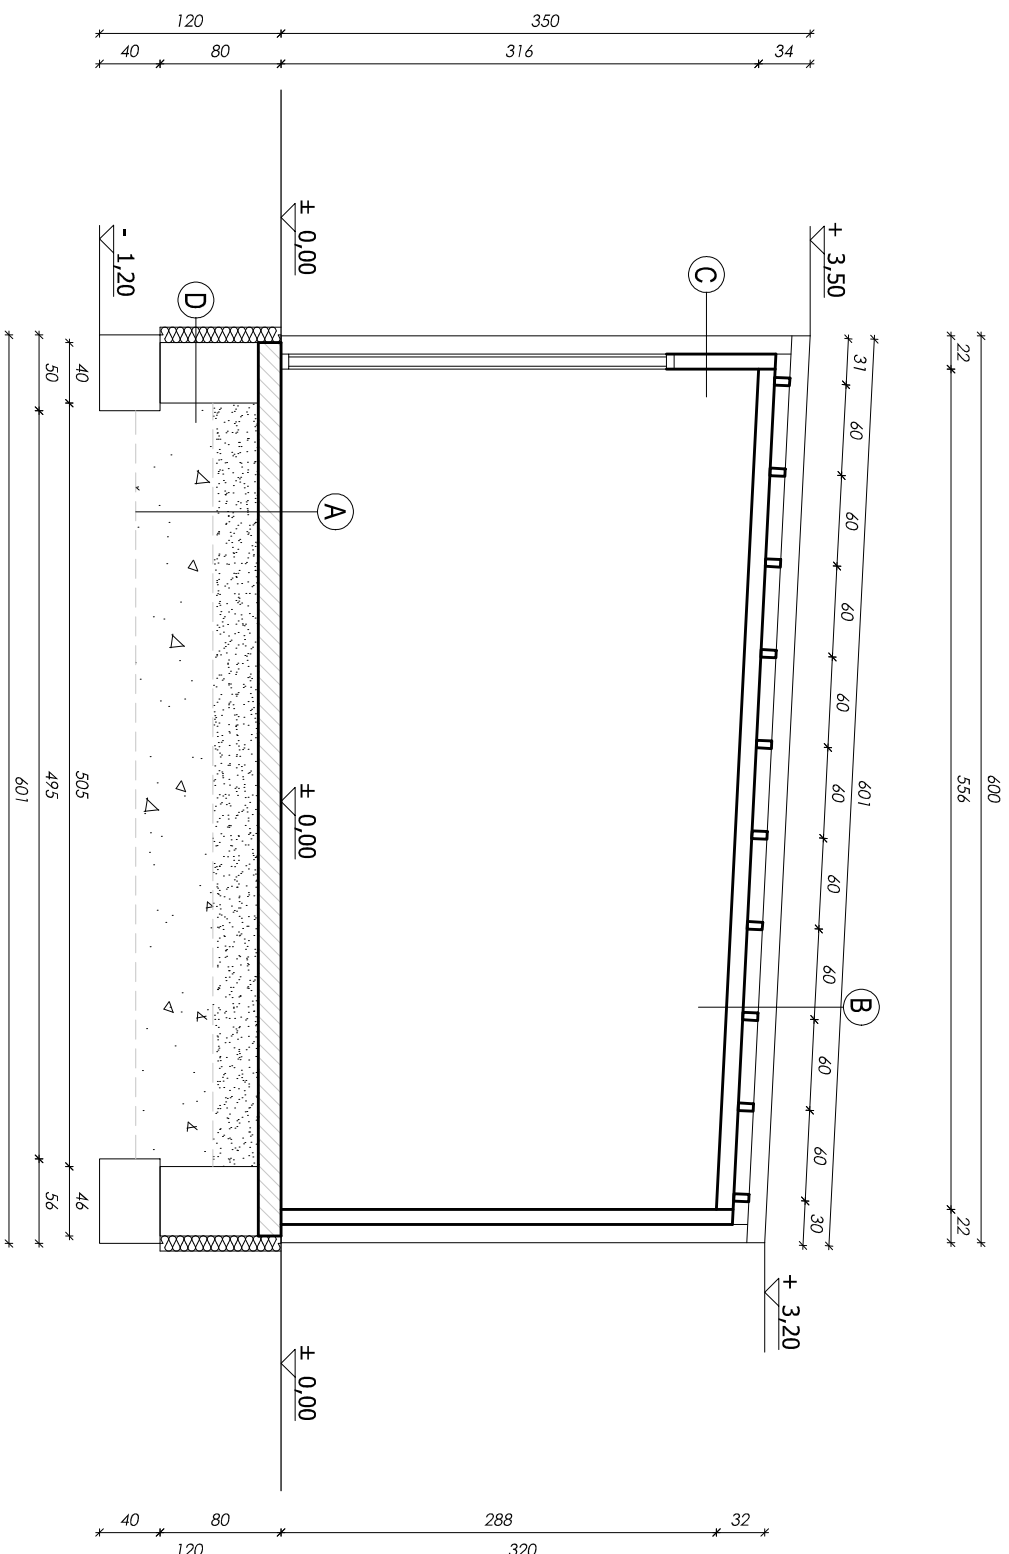

	PROJEKT PAWEŁ PACYGA	P.P. PROJEKT mgr inż. Paweł Pacyga Skowica 54/5 34-221 Skowica tel. 796-637-435 e-mail: biuro@ppprojekt.net	BRANŻA ARCHITEKTURA	INŻYNIERSTWO <div><div>A-5</div></div>
	PROJEKT			

# PRZEBUDOWA BUDYNKU GARAŻOWEGO

TYTUŁ RYSUNKU

**PRZEKRÓJ A-A**

PROJEKTOWAŁ:	OPRACOWAŁ:	DATA:
tech. bud. <b>KRYSTOŃ KOZIARA</b> upr. UAN-vi-12271127/89, UAN-vi-12271175/88	mgr inż. <b>PAWEŁ PACYGA</b>	<b>WRZESIEŃ 2025</b>

tech. bud. KRZYSZTOF K  
upr. UAN-VI-1227/127/88  
UAN-VI-1227/175/88


mgr inż. PAWEŁ PACYGA

WRZESIEŃ 2025

CZĘŚĆ PRZEBUDOWANA

W CZESNIEJSZYM POSTĘPOWANIEM

PROJ. PRZEBUDOWA

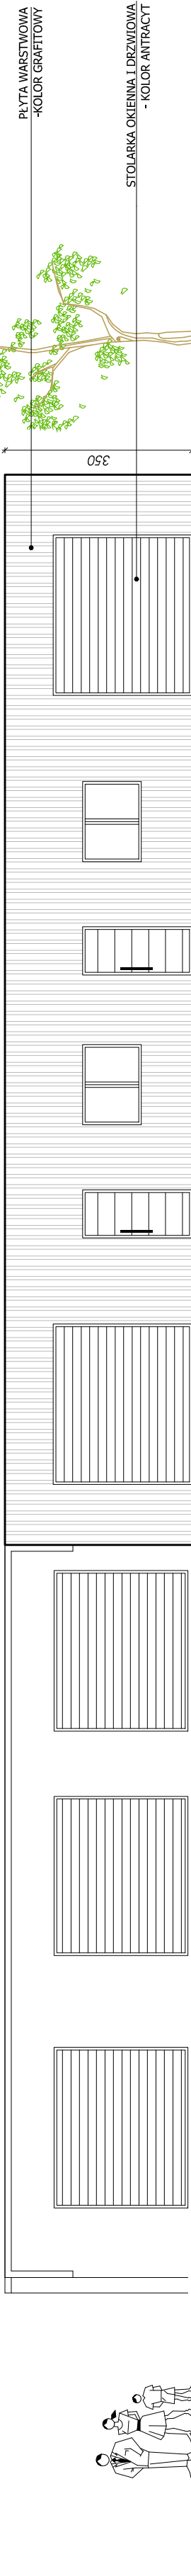


ELEWACJA ZACHODNIA

CZĘŚĆ PRZEBUDOWANA

PROJ. PRZEBUDOWA

W CZESNIEJSZYM POSTĘPOWANIEM

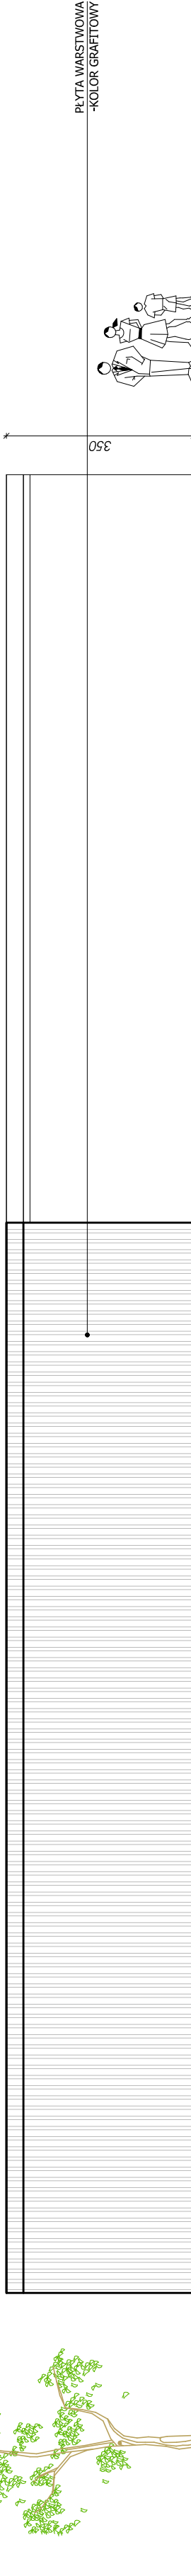

ELEWACJA WSCHODNIA

CZĘŚĆ PRZEBUDOWANA

PROJ. PRZEBUDOWA

W CZESNIEJSZYM POSTĘPOWANIEM



ELEWACJA POŁUDNIOWA

ELEWACJA PÓŁNOCNA

PROJEKT	PAŃCZA	P.P. PROJEKT	BRAMA	INWENTARZ
PROJEKT	PROJEKT	mgr inż. Paweł Pacyga	ARCHITEKTURA	A-6
PROJEKT	PROJEKT	Skowica 345		
PROJEKT	PROJEKT	34-231 Skowica		
PROJEKT	PROJEKT	tel. 794 687 485		
PROJEKT	PROJEKT	e-mail: biuro@ppprojekt.net		
PROJEKT	PROJEKT	ARCHITEKTONICZNO-BUDOWLANI		
PROJEKT	PROJEKT	INWESTYCJA		
PROJEKT	PROJEKT	PRZEBUDOWA BUDYNKU GARAŻOWEGO		
PROJEKT	PROJEKT	TYTUŁ RYSUNKU		
PROJEKT	PROJEKT	ELEWACJE		
PROJEKTOWAŁ:	OPRACOWAŁ:			
tech. bud. KRZYSZTOF KOJANA	mgr inż. PAWEŁ PACYGA			
UDK: UAN-VI-1227/127/88	UAN-VI-1227/127/88			
UAN-VI-1227/127/88	UAN-VI-1227/127/88			
SKALA	1:100			
STRONA	30			