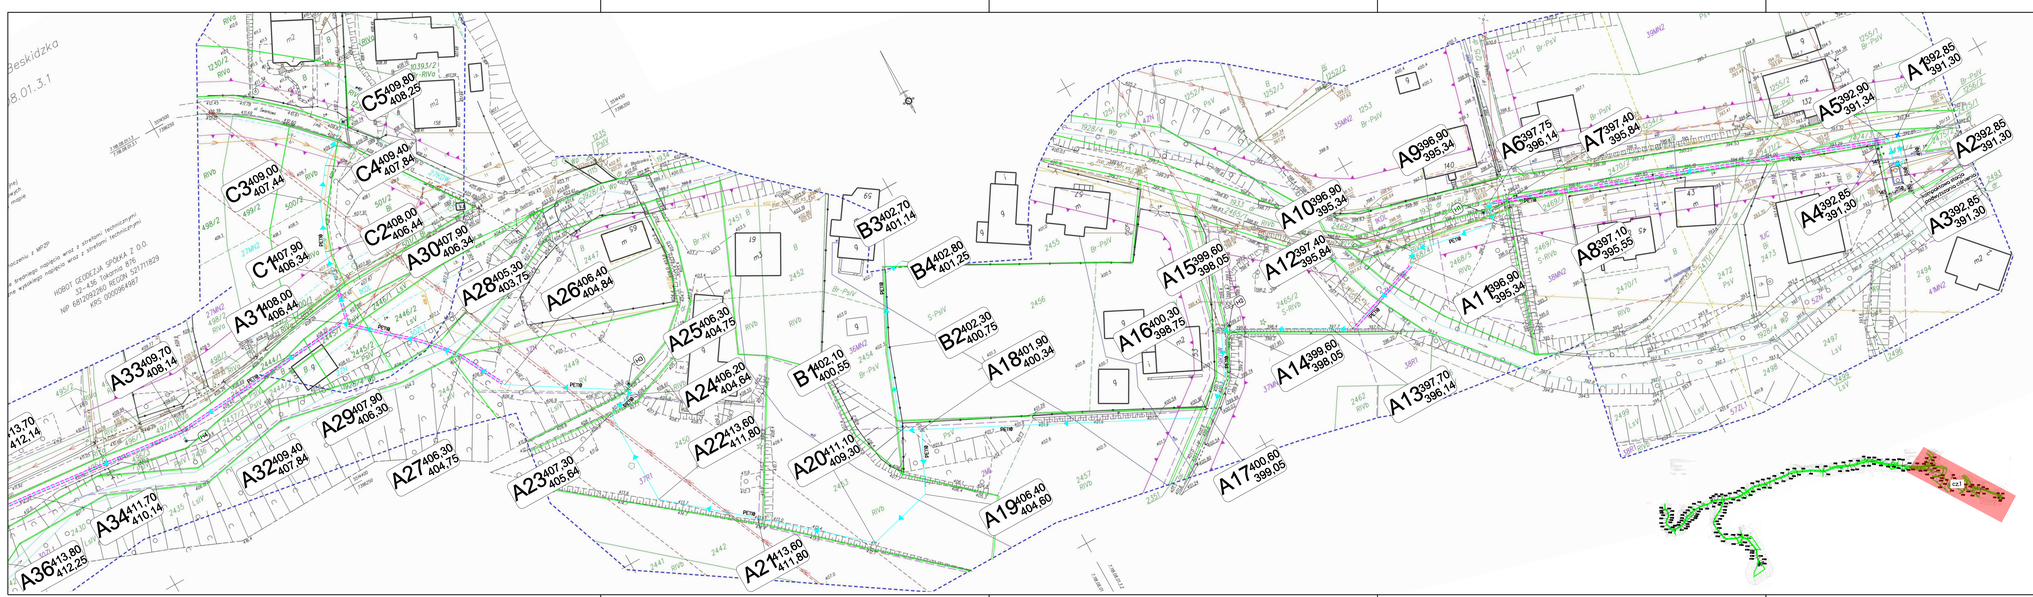

klauzule w oryginalnej skali 1:500

Oświadczam, że niniejszy dokument został opracowany w wyniku prac geodezyjnych i kartograficznych, których rezultaty zawiera operat techniczny pozytywnie zweryfikowany. Jednocześnie informuję, że jestem świadomy odpowiedzialności karnej za złożenie fałszywego oświadczenia.

Identyfikator zgłoszenia prac geodezyjnych:	WG.6640.1608.2022
Organ służby geodezyjnej, który otrzymał zgłoszenie:	Starosta Suski
Wykonawca prac geodezyjnych:	HOBOT GEODEZJA mgr inż. Grzegorz Hobot
Nr oraz data sporządzenia dokumentu zawierającego wynik pozytywnej weryfikacji:	Protokół weryfikacji WG.6640.1608.2022_1 z dnia 21.06.2022r.
Imię i nazwisko oraz nr uprawnień zawodowych kierownika prac:	mgr inż. Grzegorz Hobot nr uprawnień 23513

Oświadczam, że niniejszy dokument został opracowany w wyniku prac geodezyjnych i kartograficznych, których rezultaty zawiera operat techniczny pozytywnie zweryfikowany. Jednocześnie informuję, że jestem świadomy odpowiedzialności karnej za złożenie fałszywego oświadczenia.

Identyfikator zgłoszenia prac geodezyjnych:	WG.6640.1980.2022
Organ służby geodezyjnej, który otrzymał zgłoszenie:	Starosta Suski
Wykonawca prac geodezyjnych:	HOBOT GEODEZJA SPÓŁKA Z O.O.
Nr oraz data sporządzenia dokumentu zawierającego wynik pozytywnej weryfikacji:	Protokół weryfikacji WG.6640.1980.2022_2 z dnia 22.09.2022r.
Imię i nazwisko oraz nr uprawnień zawodowych kierownika prac:	mgr inż. Grzegorz Hobot nr uprawnień 23513

Oświadczam, że niniejszy dokument został opracowany w wyniku prac geodezyjnych i kartograficznych, których rezultaty zawiera operat techniczny pozytywnie zweryfikowany. Jednocześnie informuję, że jestem świadomy odpowiedzialności karnej za złożenie fałszywego oświadczenia.

Identyfikator zgłoszenia prac geodezyjnych:	WG.6640.1981.2022
Organ służby geodezyjnej, który otrzymał zgłoszenie:	Starosta Suski
Wykonawca prac geodezyjnych:	HOBOT GEODEZJA SPÓŁKA Z O.O.
Nr oraz data sporządzenia dokumentu zawierającego wynik pozytywnej weryfikacji:	Protokół weryfikacji WG.6640.1981.2022_2 z dnia 22.09.2022r.
Imię i nazwisko oraz nr uprawnień zawodowych kierownika prac:	mgr inż. Grzegorz Hobot nr uprawnień 23513

Plan Sytuacyjny

Legenda:
oznaczenie opis
proj. wodociąg
PETB PE100 SDR11 PN16
proj. rurociąg tłoczny
proj. przejście bezwykopowe
miejsce włączenia do sieci
proj. hydrant
kompaktowa stacja podwyższania ciśnienia
zbiornik WEHO Steel
ogrodzenie zbiornika
granica inwestycji (działki ewid.)

Rozbudowa sieci wodociągowej PE 18 wraz ze zbiornikiem wyrównawczym i pompownią. Lokalizacja: obręb 0881 Sucha Beskidzka, jednostka ewid. 121061_2, Sucha Beskidzka, obszar nr ewid. 0001.3, działki nr ewid. 2455, 2456, 2457, 