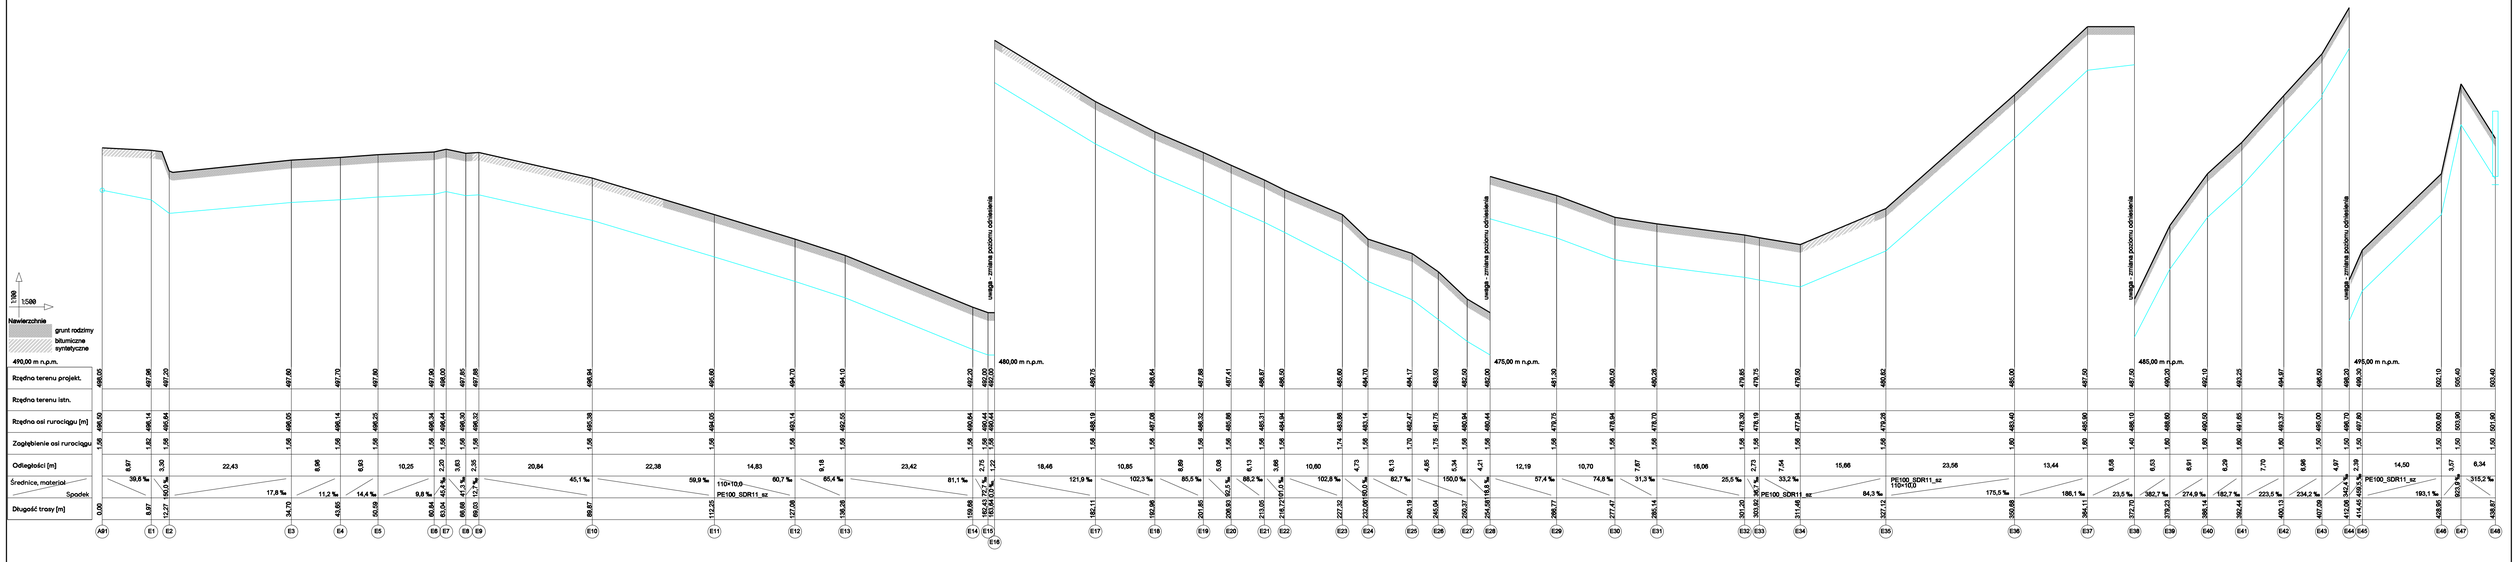

Budowa sieci wodociągowej PE 118 wraz ze zbiornikiem wyrównawczym i pompownią. Lokalizacja obręb 0001 Suchy Besk, jednostka ewid. 327902_1 Suchy Besk, działki nr ewid. 2474/4, 2474/3, 1932, 2471/2, 2478/2, 2469/2, 2466/2, 2468/4, 2468/5, 1928/4, 2465/2, 2351, 2457, 2454, 2455, 2456, 2458, 2459, 2460, 2461, 2462, 2463, 2464, 2465/1, 2466/1, 