


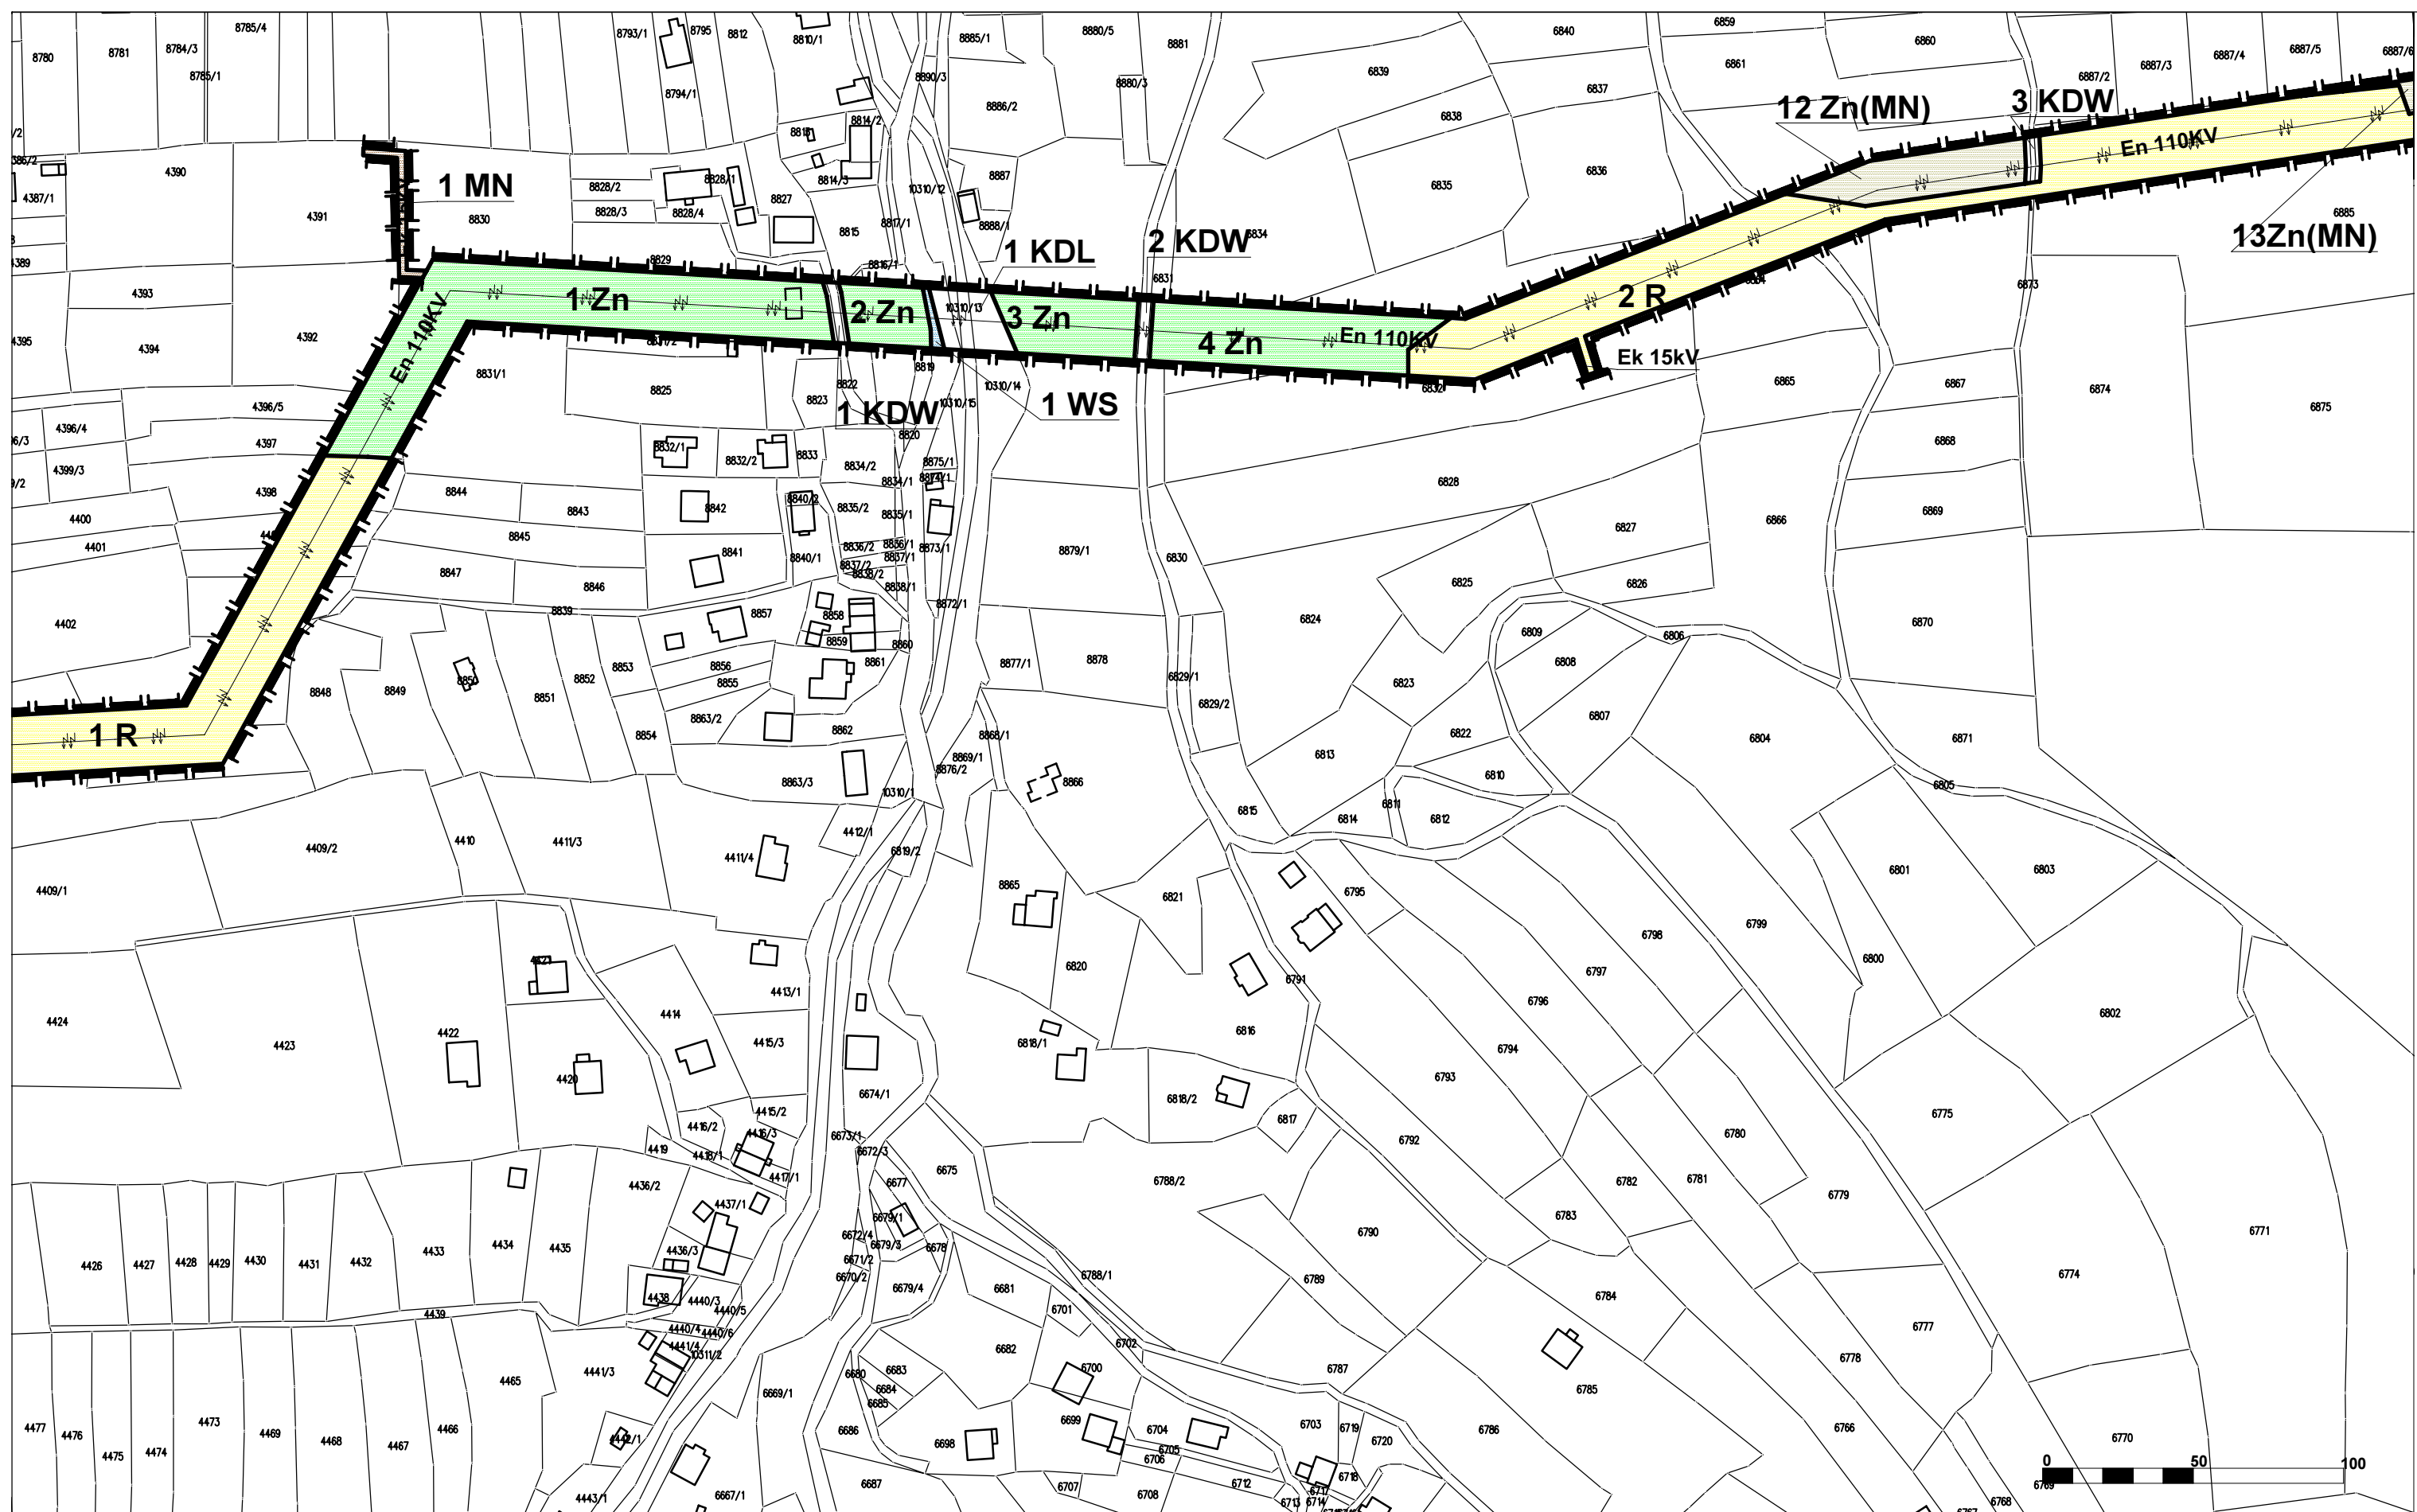

MIEJSCOWY PLAN ZAGOSPODAROWANIA PRZESTRZENNEGO
miasta Sucha Beskidzka - dla obszaru przeznaczanego pod budowę dwutorowej linii 110kV
Jeleśnia - Sucha wraz z przebudową odcinków linii 15kV Sucha - Stryszawa

Skala 1:2000

Załącznik nr 1 do Uchwały Nr .../.../2012
Rady Miejskiej w Suchoj Beskidzkiej z dnia 2012 r.

Arkusz: 1C