


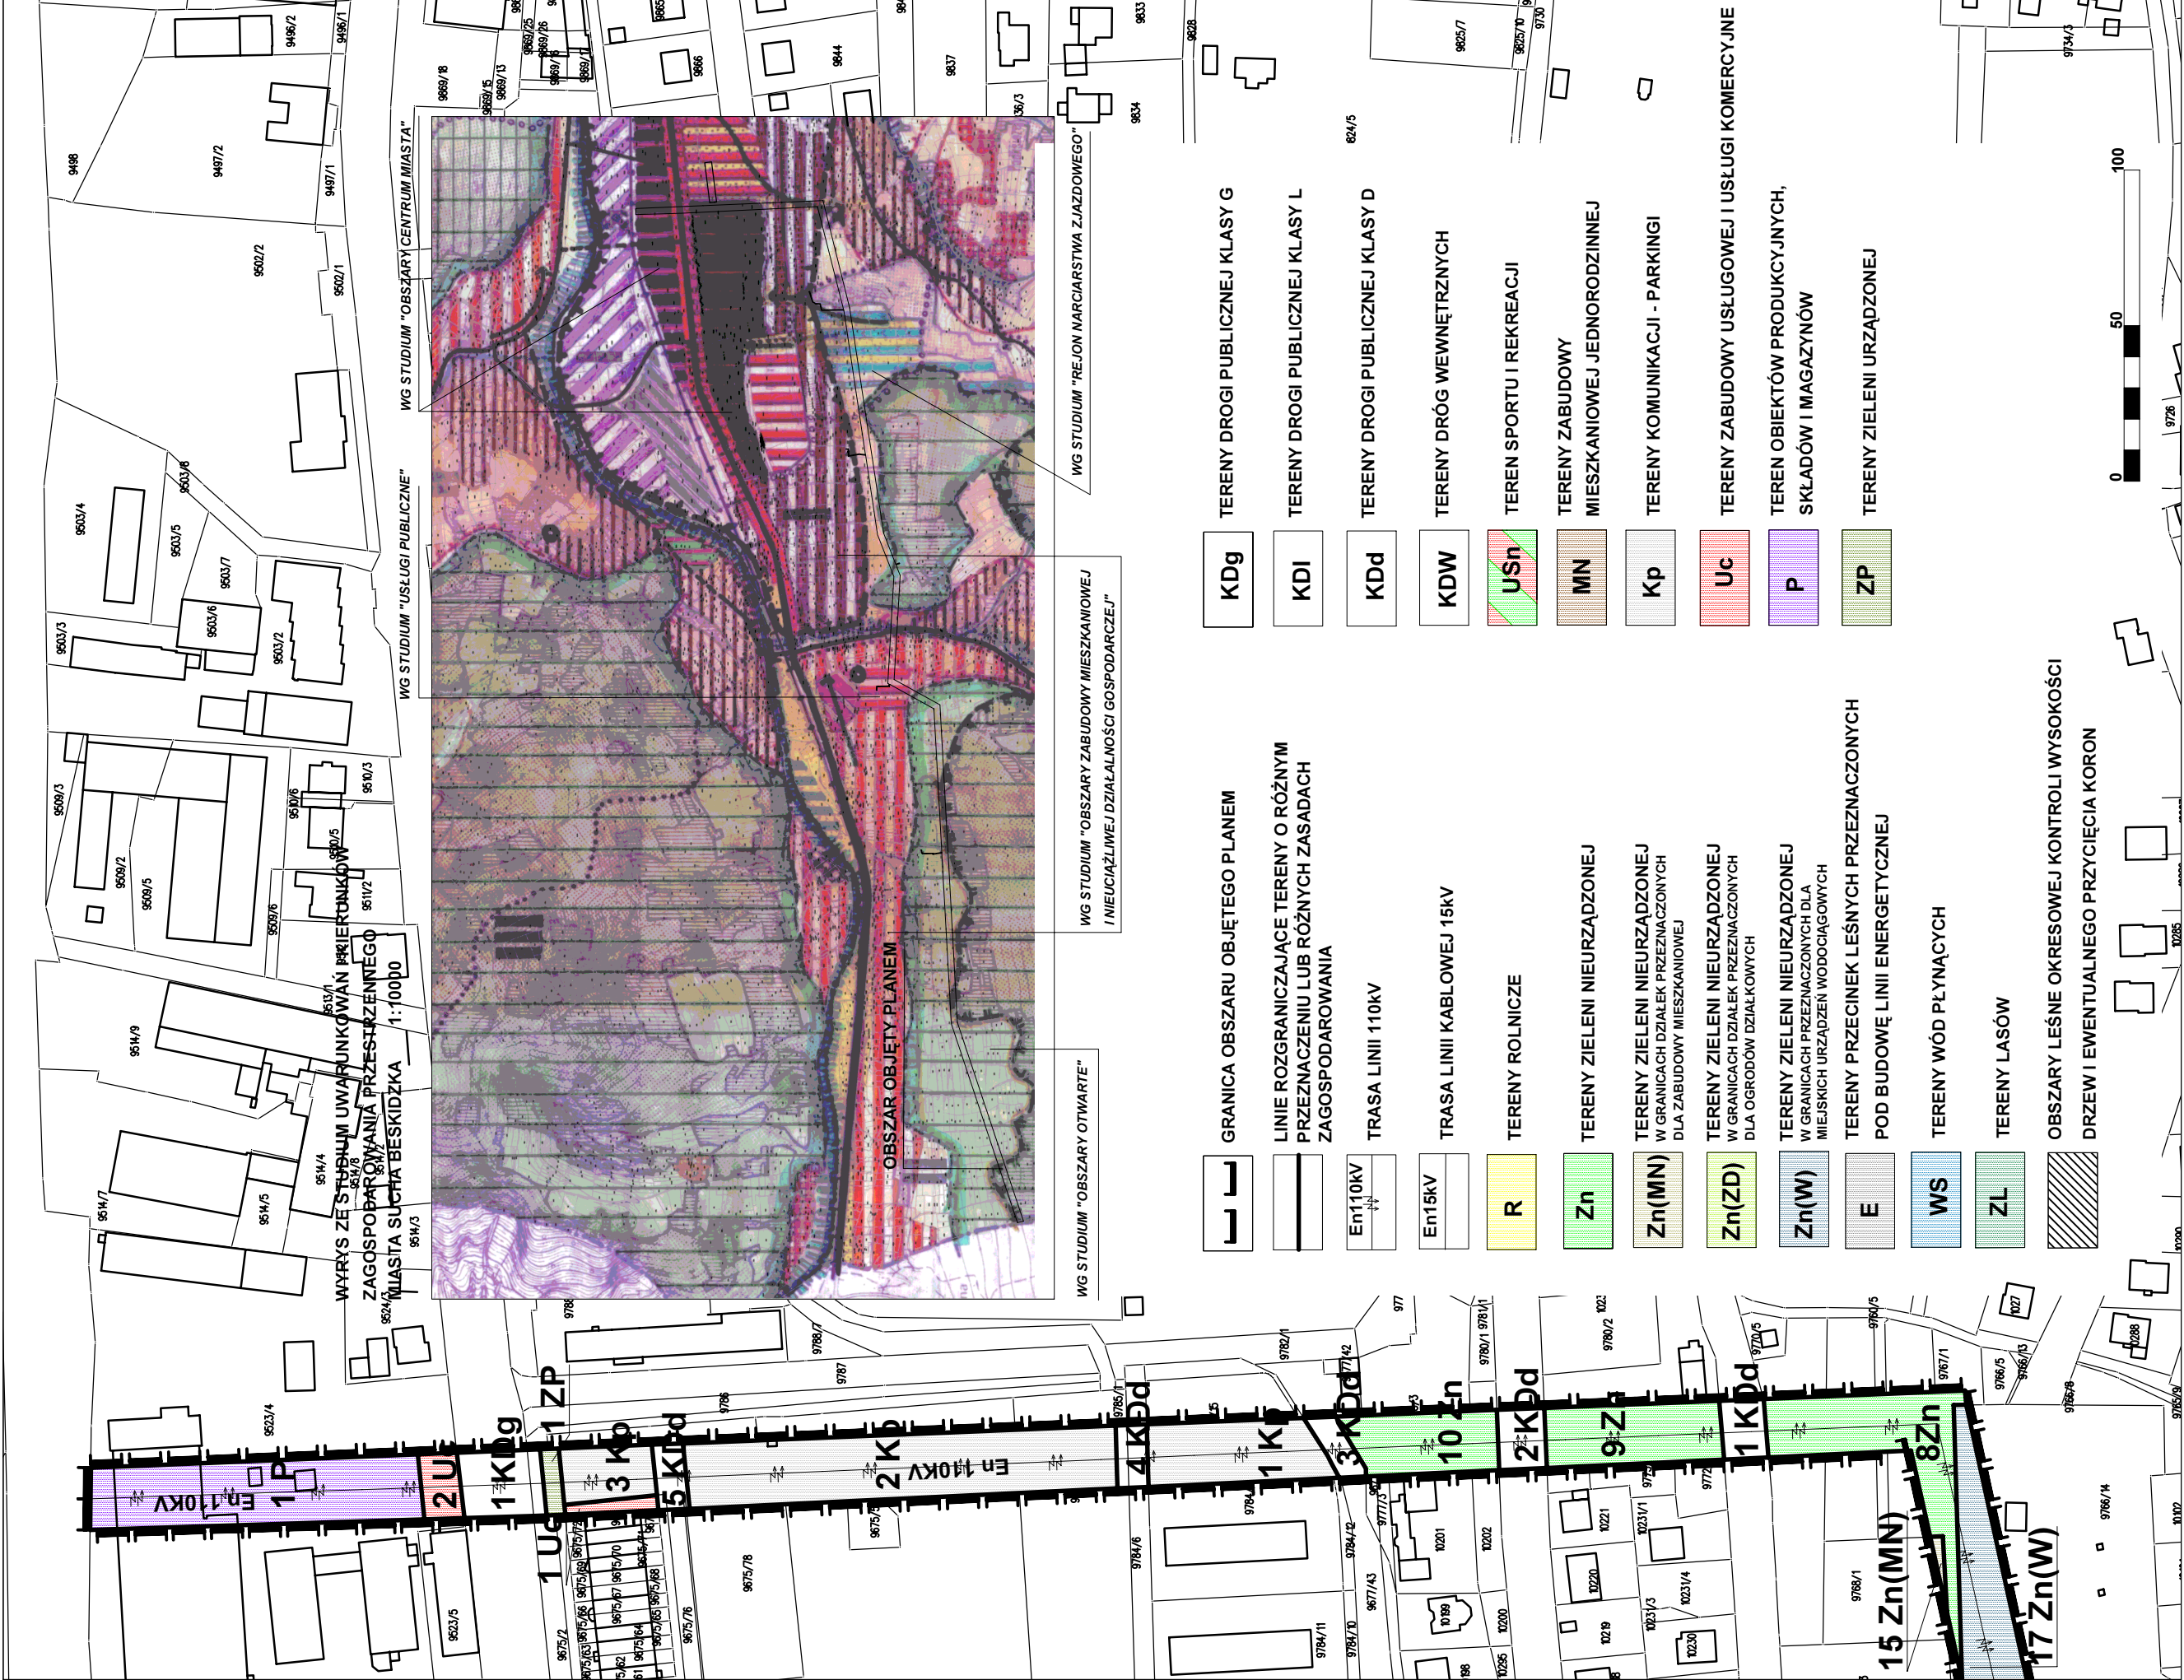

	GRANICA OBSZARU OBJĘTEGO PLANEM		TERENY DROGI PUBLICZNEJ KLASY G
	LINIE ROZGRANICZAJĄCE TERENY O RÓŻNYM PRZEZNACZENIU LUB RÓŻNYCH ZASADACH ZAGOSPODAROWANIA		TERENY DROGI PUBLICZNEJ KLASY L
	TRASA LINII 110kV		TERENY DROGI PUBLICZNEJ KLASY D
	TRASA LINII KABLOWEJ 15kV		TERENY DRÓG WEWNĘTRZNYCH
	TERENY ROLNICZE		TEREN SPORTU I REKREACJI
	TERENY ZIELENI NIEURZĄDZONEJ		TERENY ZABUDOWY MIESZKANIOWEJ JEDNORODZINNEJ
	TERENY ZIELENI NIEURZĄDZONEJ W GRANICACH DZIAŁEK PRZEZNACZONYCH DLA ZABUDOWY MIESZKANIOWEJ		TERENY KOMUNIKACJI - PARKINGI
	TERENY ZIELENI NIEURZĄDZONEJ W GRANICACH DZIAŁEK PRZEZNACZONYCH DLA OGRODÓW DZIAŁKOWYCH		TERENY ZABUDOWY USŁUGOWEJ I USŁUGI KOMERCYJNE
	TERENY ZIELENI NIEURZĄDZONEJ W GRANICACH PRZEZNACZONYCH DLA MIEJSKICH URZĄDZEŃ WODOCIĄGOWYCH		TEREN OBIEKTÓW PRODUKCYJNYCH, SKŁADÓW I MAGAZYNÓW
	TERENY PRZECIEK LEŚNYCH PRZEZNACZONYCH POD BUDOWĘ LINII ENERGETYCZNEJ		TERENY ZIELENI URZĄDZONEJ
	TERENY WÓD PŁYNĄCYCH		
	TERENY LASÓW		
	OBSZARY LEŚNE OKRESOWEJ KONTROLI WYSOKOŚCI DRZEW I EWENTUALNEGO PRZYCIĘCIA KORON		

MIEJSCOWY PLAN ZAGOSPODAROWANIA PRZESTRZENNEGO

miasta Sucha Beskidzka - dla obszaru przeznaczanego pod budowę dwutorowej linii 110kV

Jeleśnia - Sucha wraz z przebudową odcinków linii 15kV Sucha - Stryszawa

Skala 1:2000