


LEGENDA:

- PROJEKTOWANY OBJAZD
- DROGA Z ZAMKNIĘTYM PRZEJAZDEM

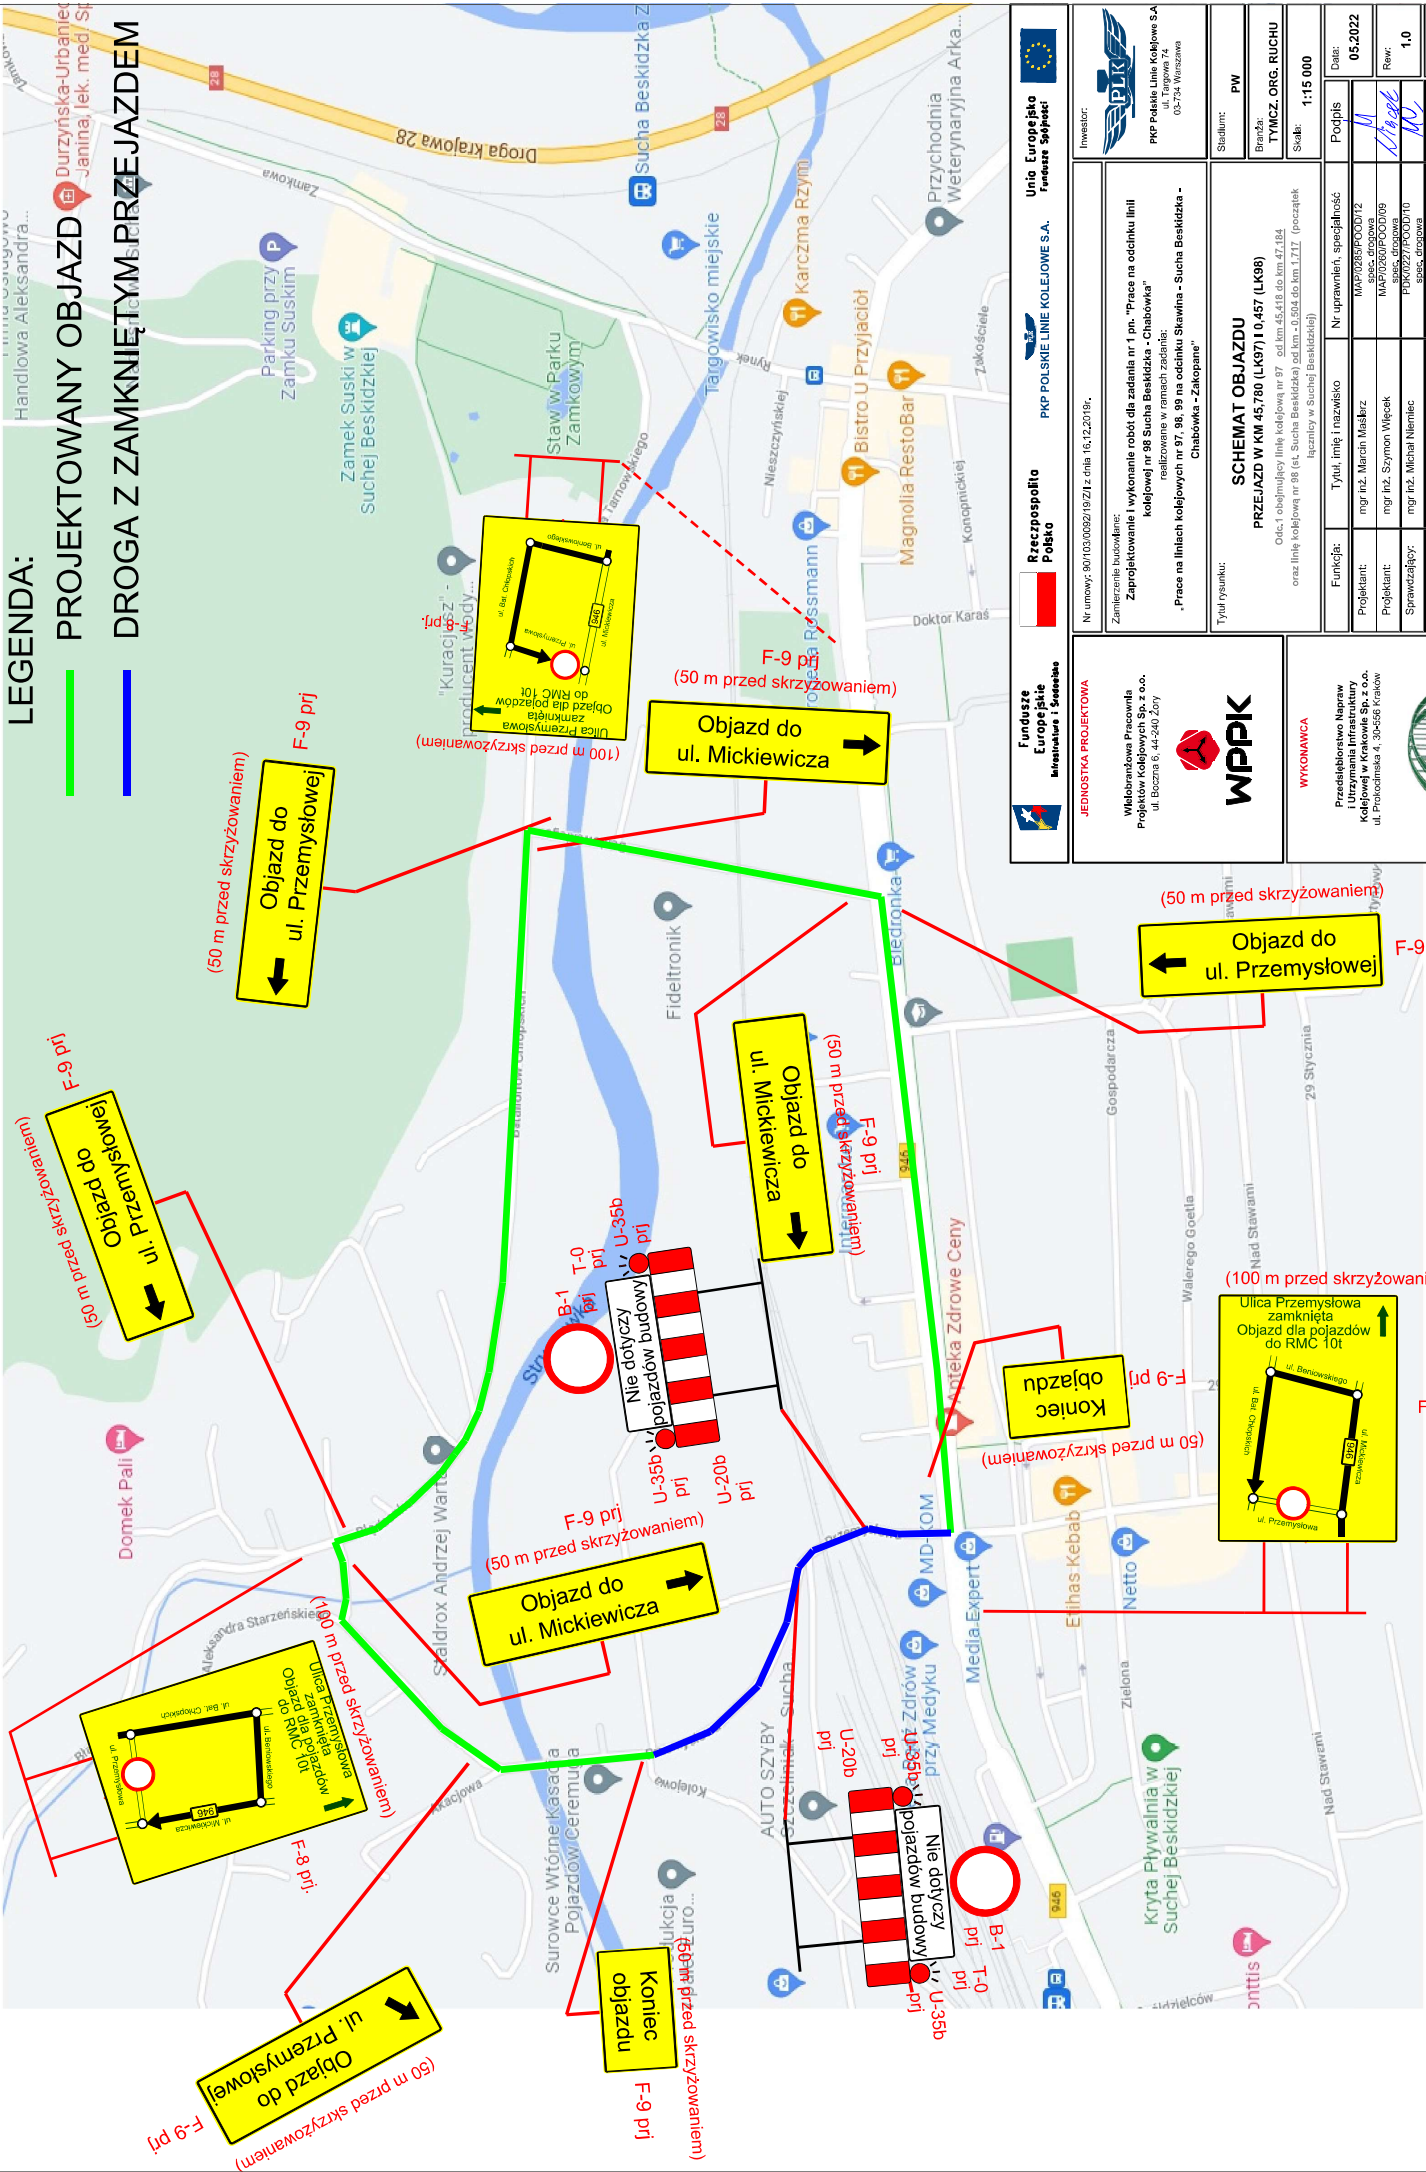

 Nr umowy: 80103/0082/19/2/1 z dnia 16.12.2019r. Zamierzenie budowlane: Zaprojektowanie i wykonanie robót dla zadania nr 1 pn. "Prace na odcinku linii kolejowej nr 98 Sucha Beskidzka - Chabówka" realizowane w ramach zadania: "Prace na liniach kolejowych nr 97, 98, 99 na odcinku Skewina - Sucha Beskidzka - Chabówka - Zakopane"	Przeproszpolito Pólsko PKP POLSKIE LINIE KOLEJOWE S.A. ul. Targowa 74 05-734 Warszawa	Unia Europejska Fundusze Europejskie
	Inwestor: PKP Polska Linie Kolejowe S.A. ul. Targowa 74 05-734 Warszawa	Skala: 1:15 000 Stan: PW Branża: TYMCZ. ORG. RUCHU Tytuł rysunku: SCHEMAT OBJAZDU PRZEJAZD W KM 45,780 (LK97) I O. 457 (LK98) odc. 1 obejmujący linię kolejową nr 97 od km 45,418 do km 47,184 oraz linię kolejową nr 98 (t. Sucha Beskidzka) od km 0,504 do km 1,211 (przebieg łączący w Suchej Beskidzkiej)
