BUDYNEK 3

BUDYNEK 1

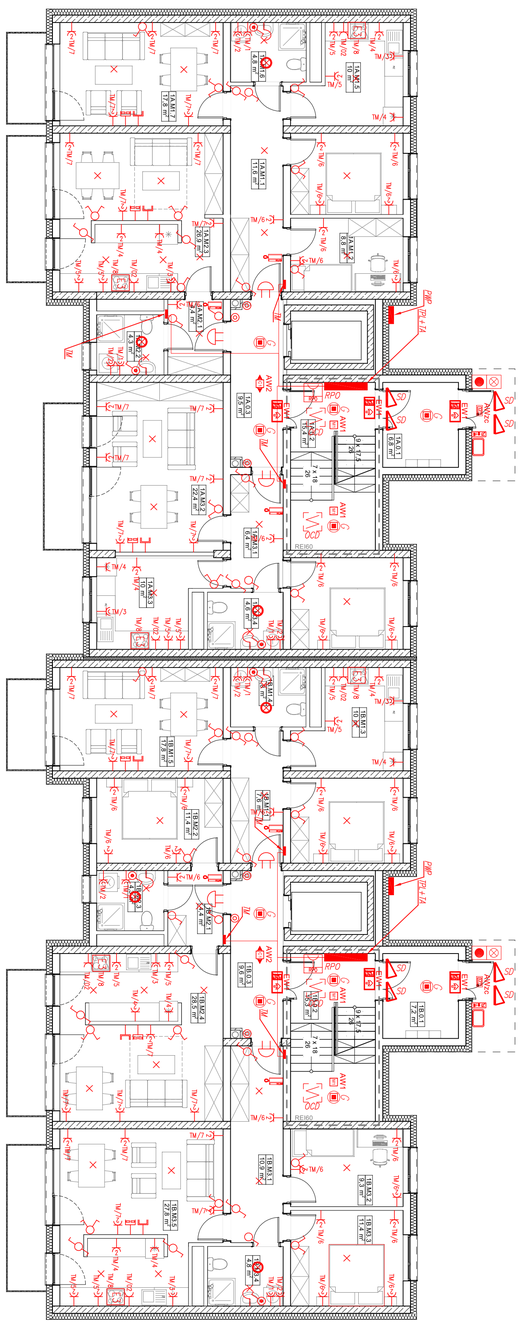

BUDYNEK 2

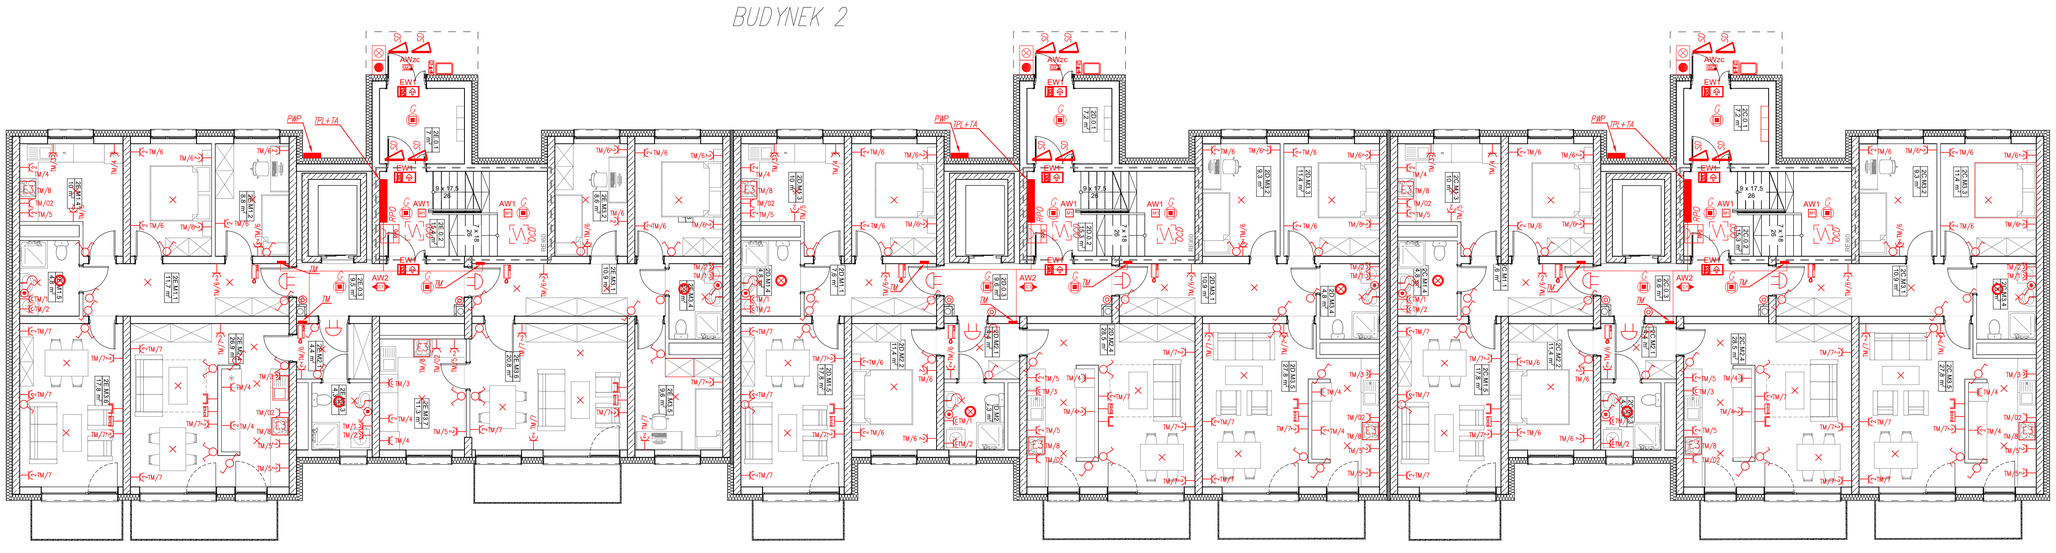

- ŁĄCZNIK 1-NO BEGUNOWY W RAMCE POJEDYNCZEJ IP44 P/T
- ŁĄCZNIK SCHODOWY W RAMCE POJEDYNCZEJ IP20 P/T
- ŁĄCZNIK 1-NO BEGUNOWY W RAMCE POJEDYNCZEJ IP20 P/T
- ŁĄCZNIK ŚWECZNIKOWY W RAMCE POJEDYNCZEJ IP20 P/T
- ŁĄCZNIK KRZYŻOWY W RAMCE POJEDYNCZEJ IP20 P/T
- PRZYCISK DZWONEK W RAMCE POJEDYNCZEJ IP20 P/T
- DZWONEK MESZKANIOWY 230V
- PUNKT ŚWETLNY ZABUDOWA SUFIT
- OPRAWA ŚCENNA KINKIET
- OPRAWA OŚWETLENIOWA ŁAZIENKOWA IP44
- OPRAWA OŚWETLENIOWA 15W LED Z CZUJNIKIEM RUCHU
- OPRAWA OŚWETLENIOWA 10W LED IP44 Z SIATKĄ OCHRONNĄ
- OPRAWA OŚWETLENIOWA 6W IP65 Z CZUJNIKIEM ZMIERZCHOWYM
- OPRAWA OŚWETLENIOWA LED 21W, 1950lm z czujnikiem ruchu
- AW2 OPRAWA AWARYJNA ONTEC R M1 1h
- AW1 OPRAWA AWARYJNA ONTEC R C1 1h
- AW2c OPRAWA AWARYJNA ONTEC S M2 COLD + zestaw IP67
- EW2 OPRAWA EWAKUACYJNA ONTEC 6
- EW1 OPRAWA EWAKUACYJNA ONTEC S M1

- GNIAZDO WTYCZKOWE 230V W RAMCE POJEDYNCZEJ IP20 P/T 2P+Z
- DWA GNIAZDA WTYCZKOWE 230V W RAMCE PODWÓJNEJ IP20 P/T 2x2P+Z
- GNIAZDO WTYCZKOWE 230V W RAMCE POJEDYNCZEJ IP44 P/T 2P+Z
- E1 WYPUST 1-NO FAZOWY 230V
- E3 WYPUST 3-J FAZOWY 400V
- GNIAZDO ZRJ45 W RAMCE POJEDYNCZEJ P/T
- GNIAZDO RTV SAT W RAMCE POJEDYNCZEJ P/T
- UNIFON
- PANEL ZEWNĘTRZNY
- CSO – CENTRALA ODDYMIANIA I PRZEWIETRZANIA
- OOD – OPTYCZNA CZUJKA DYMU
- RPO – RĘCZNY PRZYCISK ODDYMIANIA
- LT – PRZYCISK PRZEWIETRZANIA
- SK – SILNIK KLAPY ODDYMIANIA
- CP– CZUJKA POCZODOWA WATR DESZCZ
- RG(TP) ROZDZIELNIA ELEKTRYCZNA
- PRZYCISK P.POŻ.
- PWP PRZEWÓW POŻAROWY WYŁĄCZNIK PRĄDU
- URZĄDZENIE SYGNALIZACYJNE
- TM ROZDZIELNIA MESZKANIOWA

PROJEKTOWAŁ: mgr inż. Andrzej Stroda 02/0051/PWE/04
SPRAWDZIŁ: mgr inż. Andrzej Stroda 02/1287/PWOE/06
ZATWIERDZIŁ: mgr inż. Andrzej Stroda

PODPIS:

PODPIS:

Pracownia Projektowa TPK S.C.
Anna Maciąk Prokurator
44-240 Żory, Lazurowa 14 tel. 32/432-42-20
www.pk.pl e-mail:biuro@tpk.pl



BUDOWA TRZECH BUDYNKÓW MIESZKALNYCH WIELORODZINNYCH WZDŁUŻ DROGI ZAŁĄCZANIA I KOPALACZAMI GÓRL WCZNA, KANALIZACJĄ I ZEWNĘTRZNYCH ROBÓT ZAGOSPODAROWANIA

BRANŻA: INSTALACJA ELEKTRYCZNA
SZCZEGÓŁ: PLANY
TYTUŁ: PLAN
NR RYSUNKU: E-29
SKALA: 1:100
DATA: SIERPIEŃ 2004