



BUDYNEK 1 MODUŁ A
SEGMENT 1A

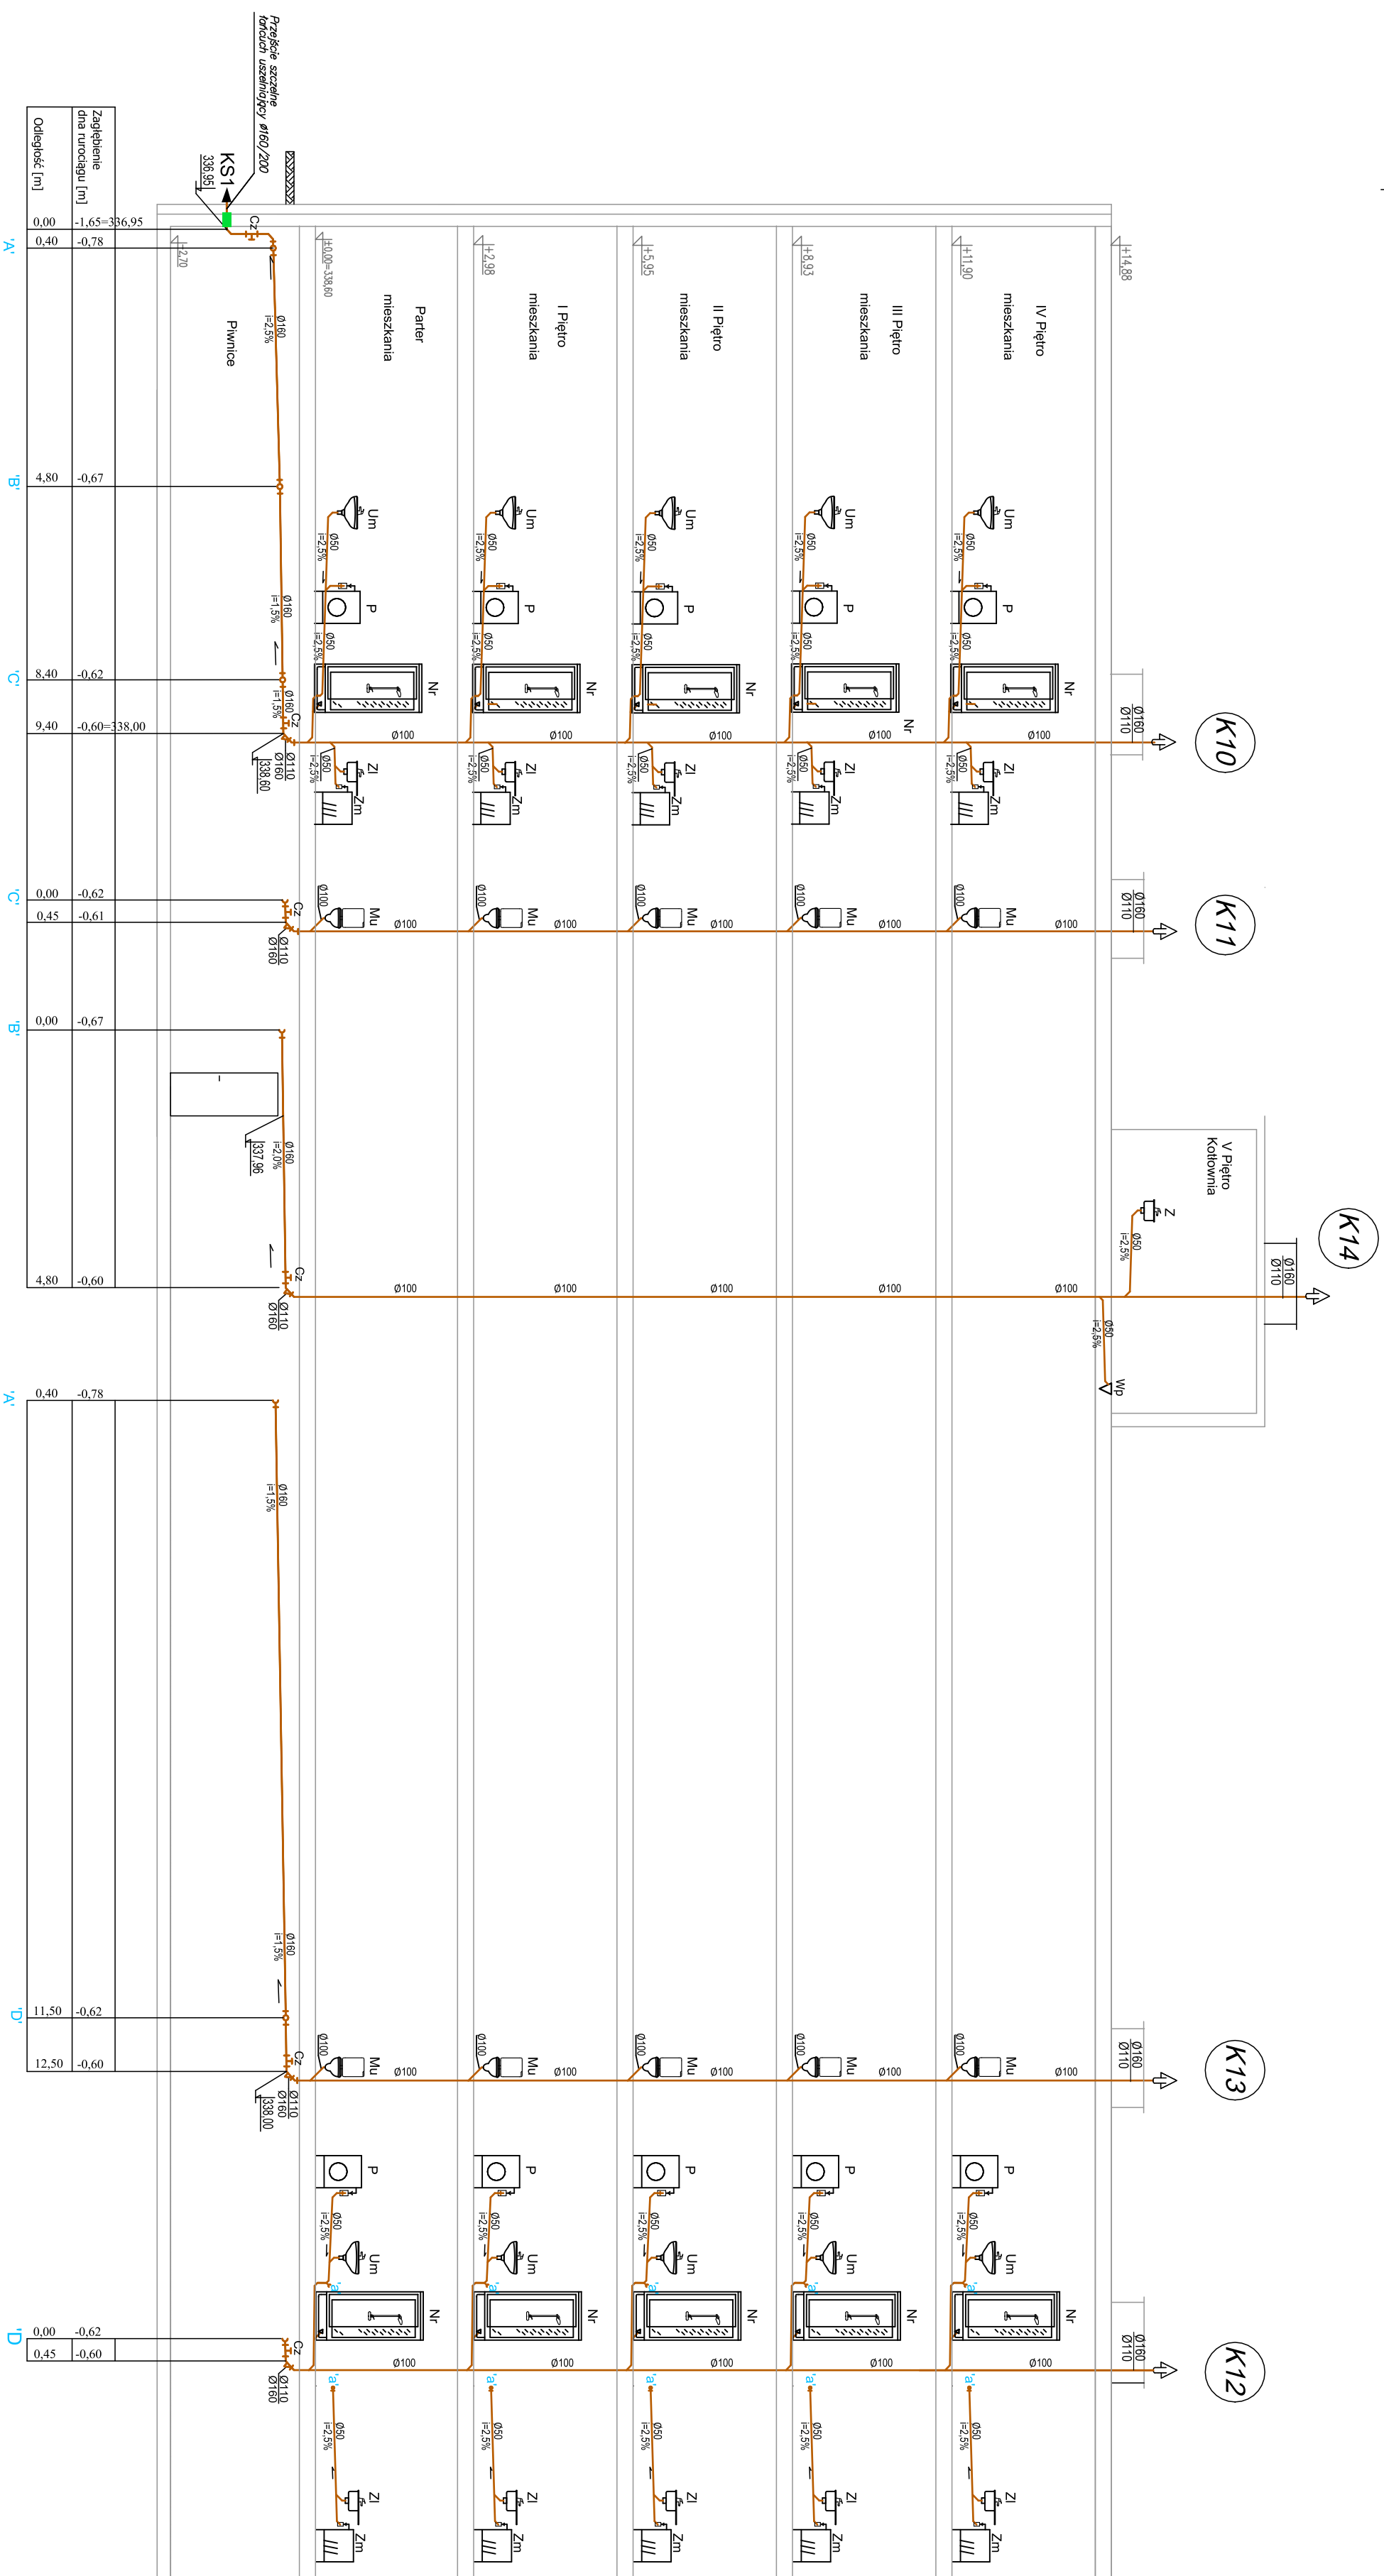

BUDYNEK 1 MODUŁ C
SEGMENT 1B

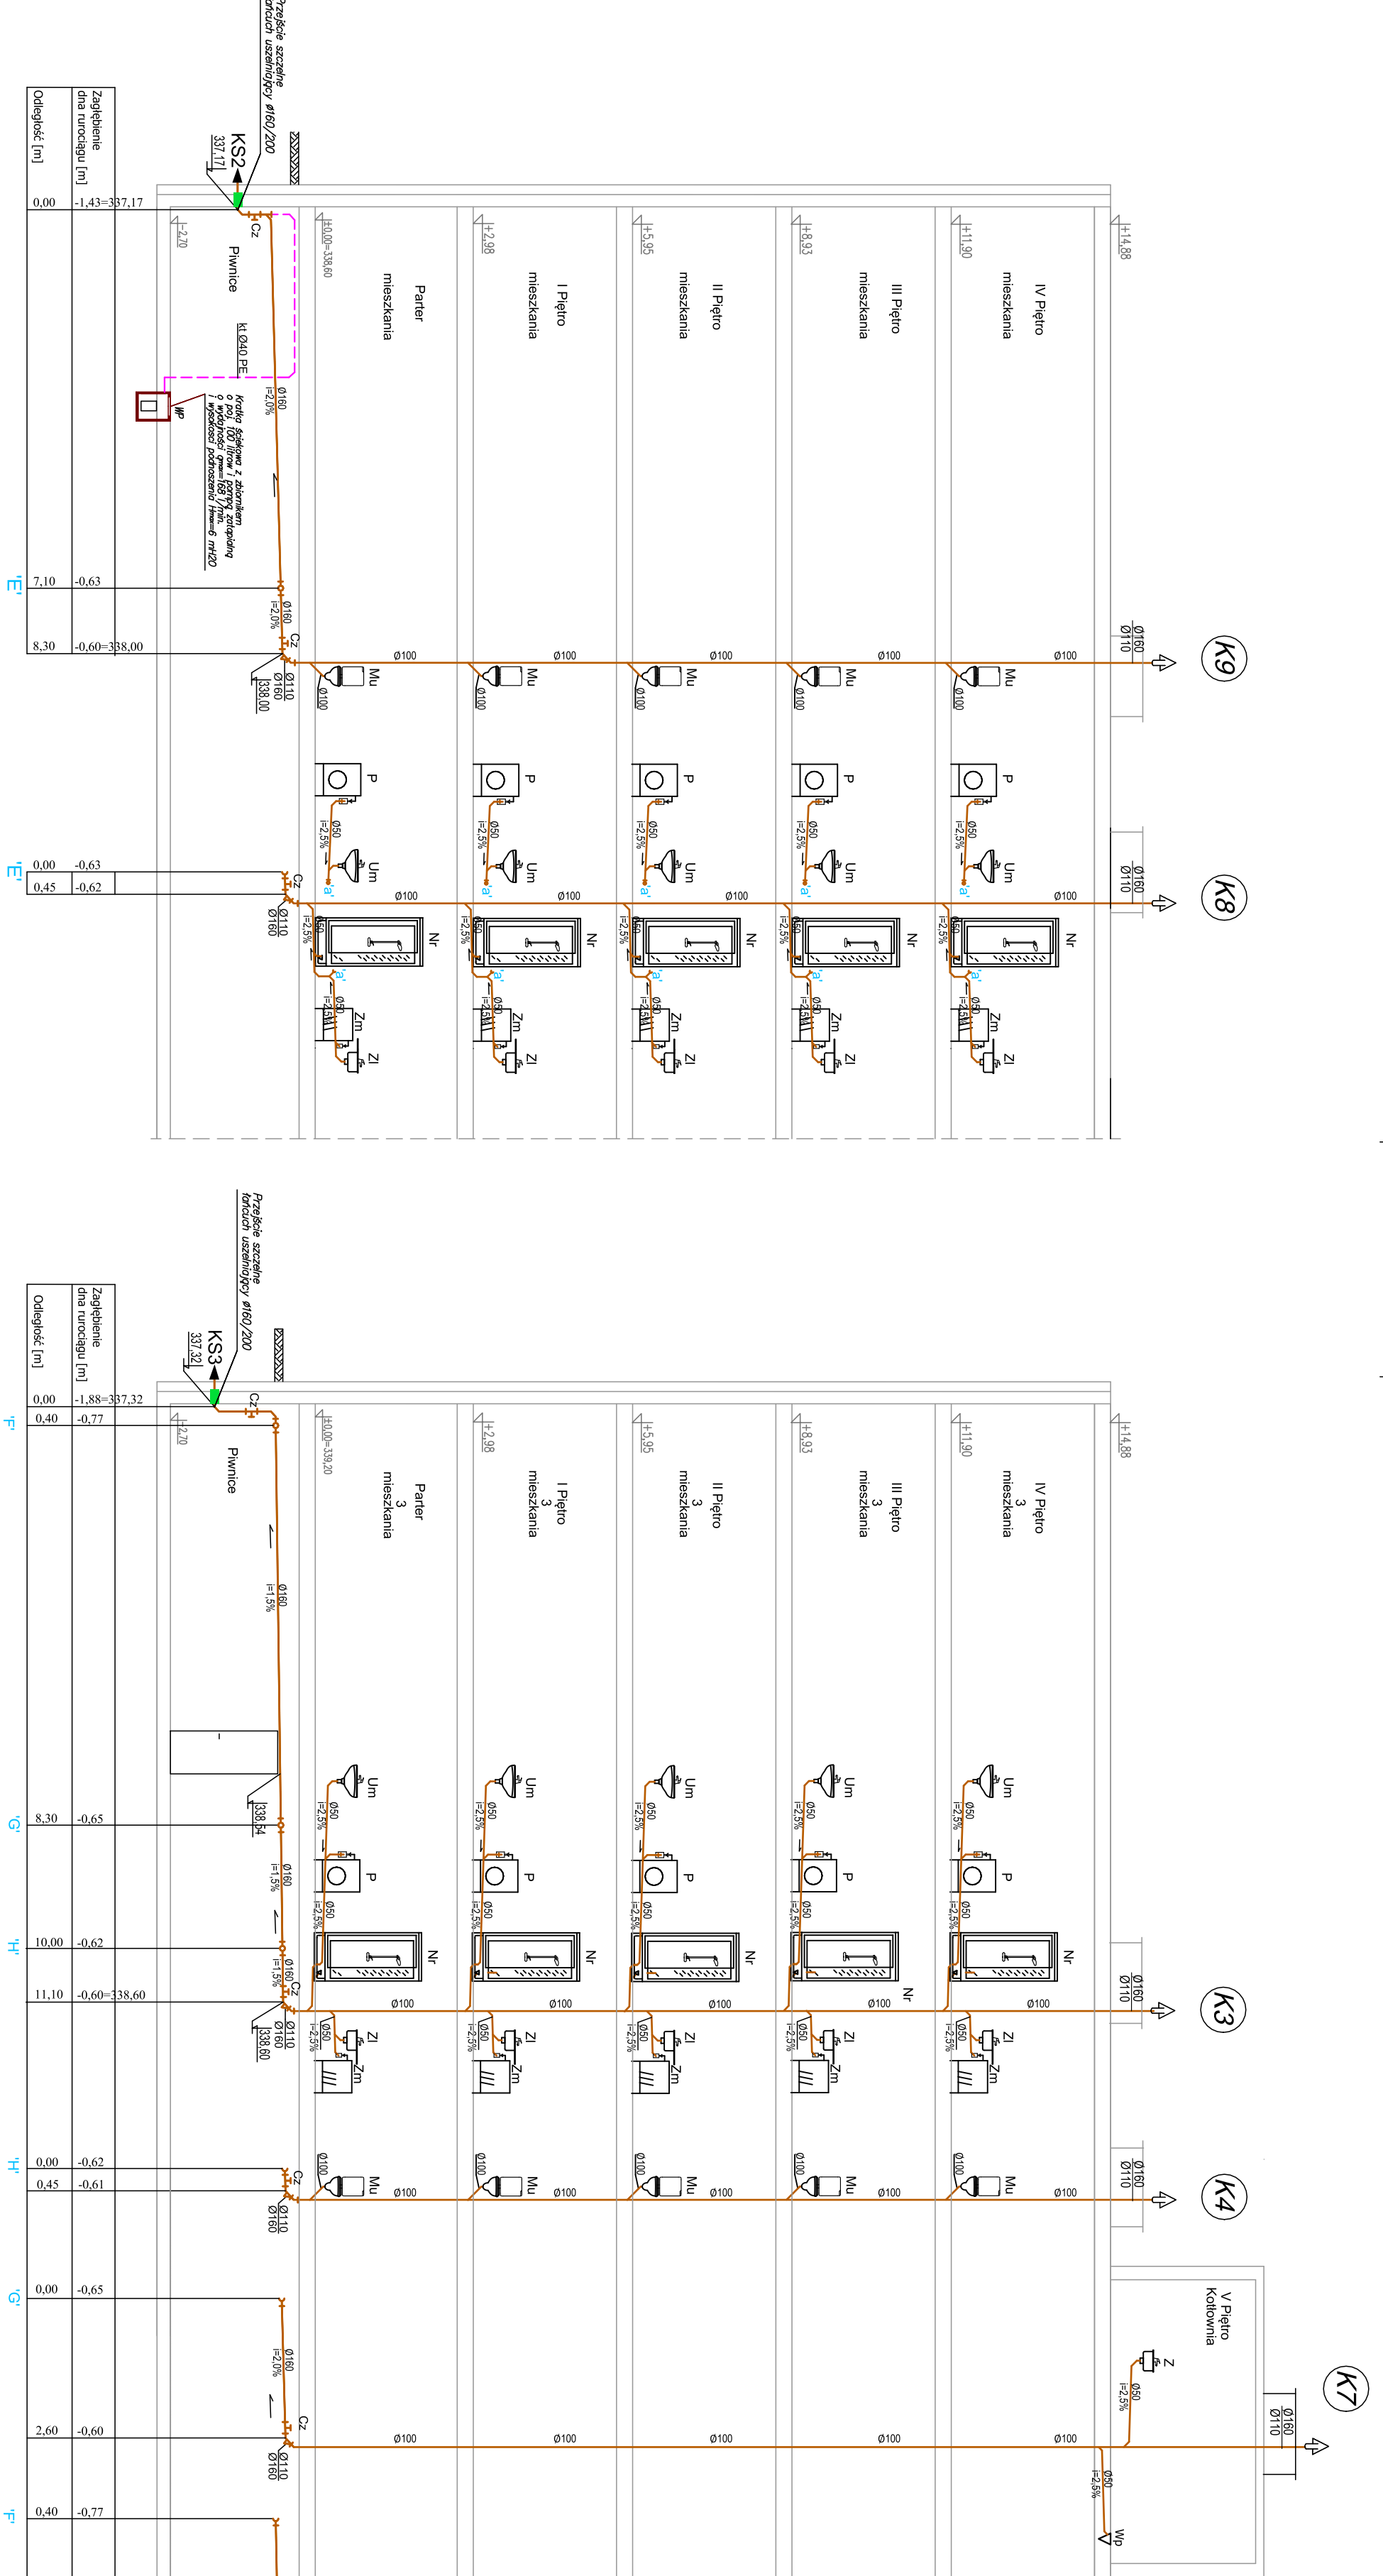

BUDYNEK 1 MODUŁ C
SEGMENT 1B

