


BUDYNEK NR 2
PIWNICE

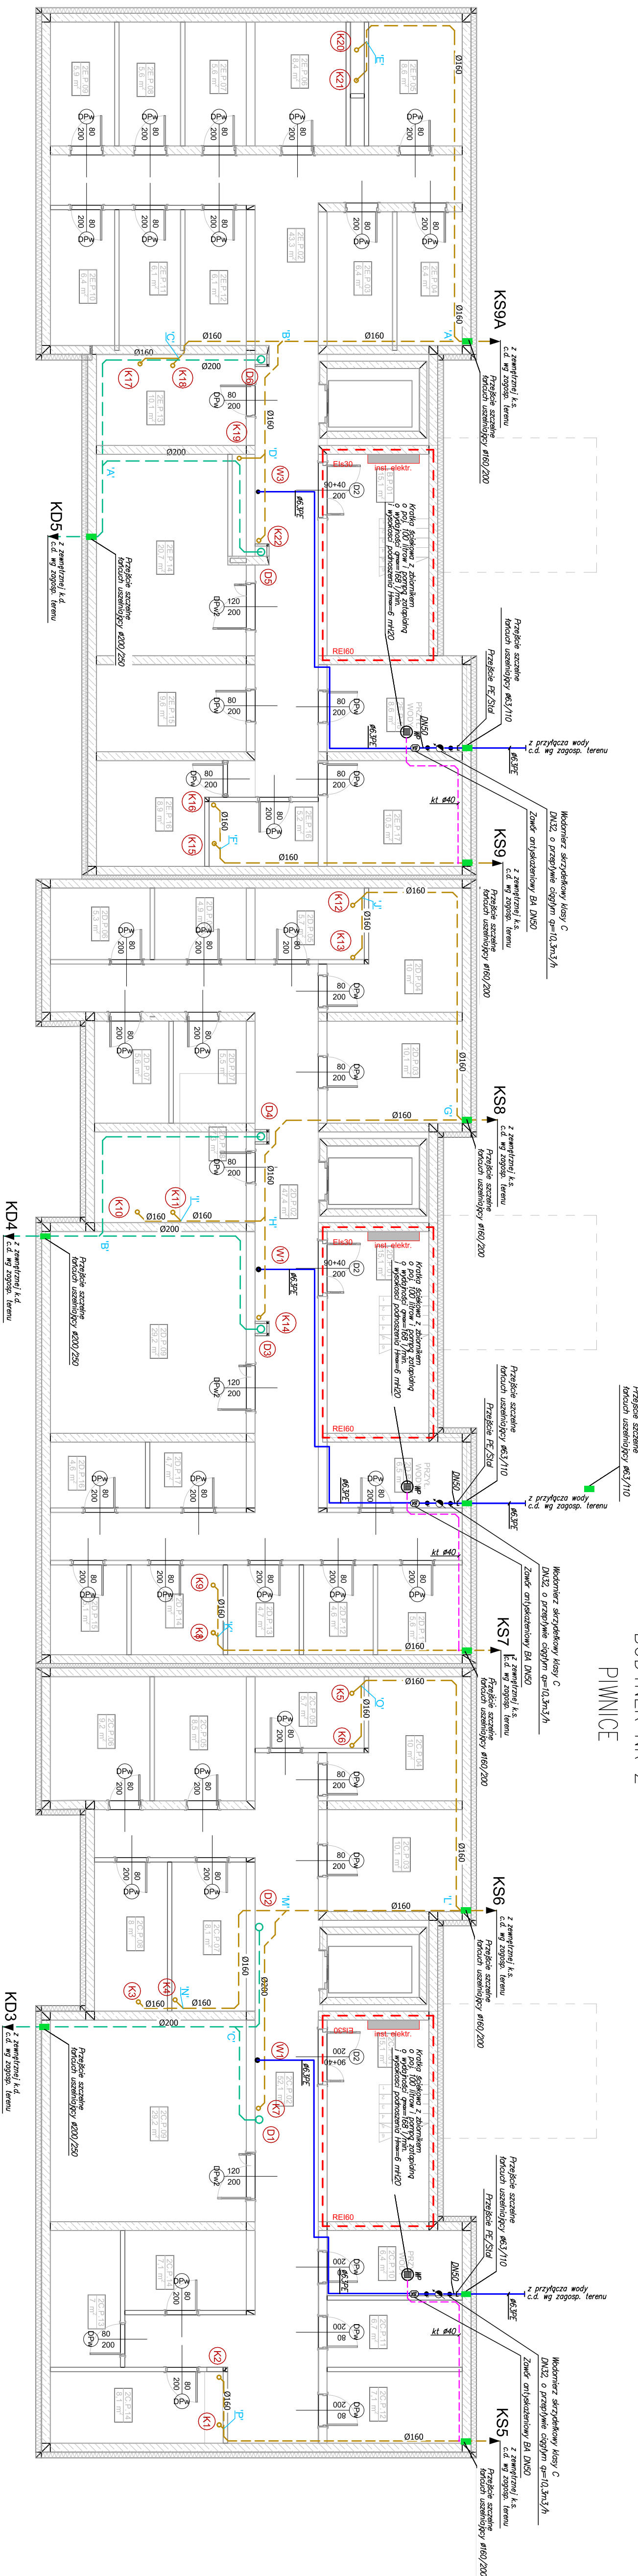

PROJEKT TRZECH BUDYNKÓW MIESZKALNYCH WIELOPODZIEMNYCH WOLNOSTOJĄCYCH Z WEJŚCIOWYMI INSTALACJAMI GAZU, WODNY, KANALIZACYJNA I CENTRALNEGO OGRZEWANIA	
RZUT PIWNIC - INSTALACJA WODY BYTOWEJ. SKALA: KAN. SANITARNEJ I DESZCZOWEJ BUDYNEK 2 1:100	
INWESTOR	MIŁOŚĆ SUCHA BIESKIDZKA
ADRES BUDOWY:	ul. Młokiewicza 19 34-200 Sucha Belska
DATA	24.07.2024
PROJEKTANT	BRANZA SANITARNIA
PROJEKTANT	mgr inż. Andrzej Borkowski
PROJEKTANT	mgr inż. Elżbieta Wiśniewska
PROJEKTANT	mgr inż. Karol Ruiz