


BUDYNEK 2

BUDYNEK 1

BUDYNEK 3

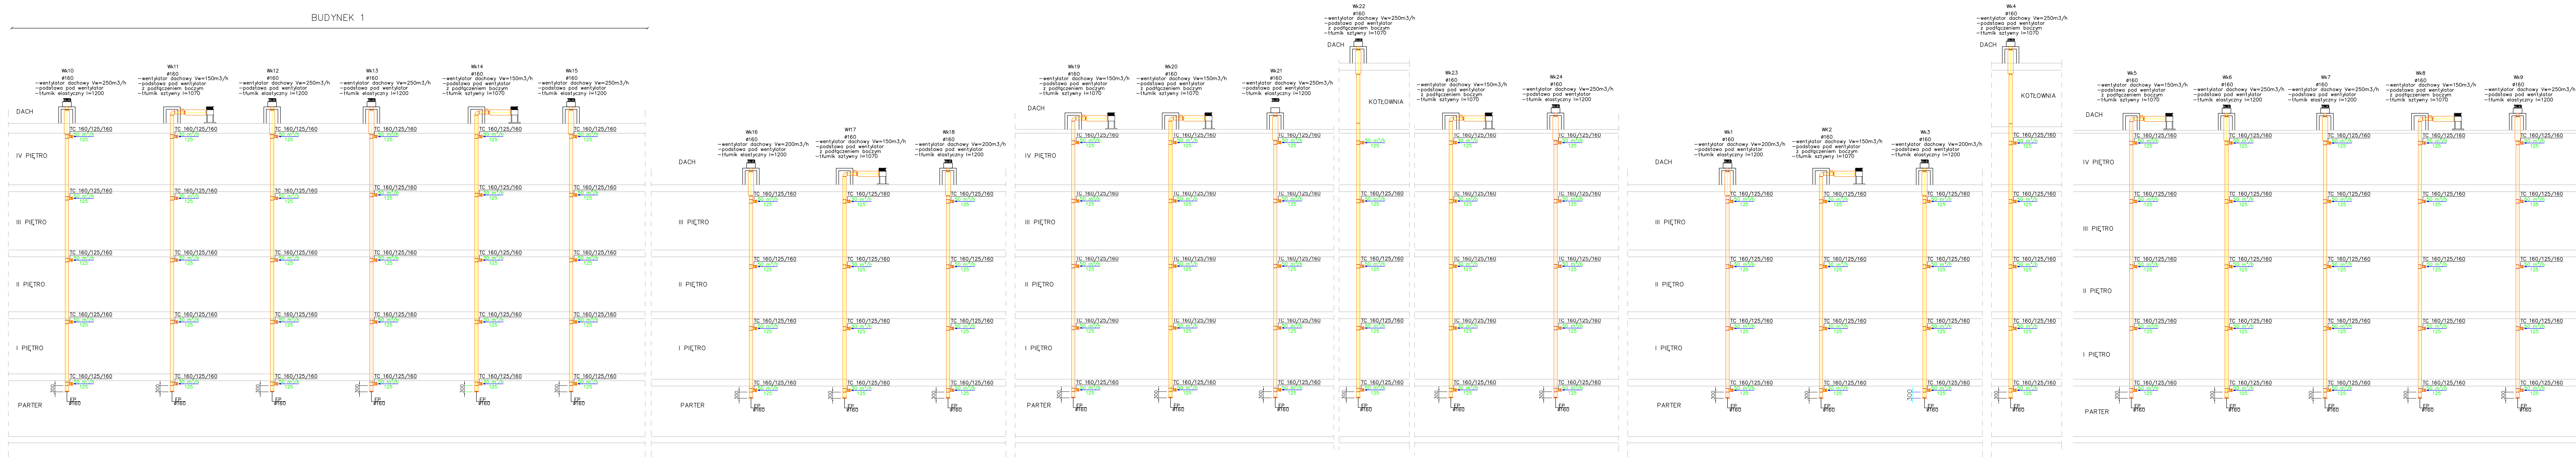

PROJEKT TRZECH BUDYNKÓW MIESZKALNYCH WIELORODZINNYCH WOLNOSTOJĄCYCH Z WENNETRZYNNYMI INSTALACJAMI GAZU, WODNY KANALIZACYJNA I CENTRALNEGO OGRZEWANIA		
ROZWINIĘCIE INSTALACJI WENTYLACJI MECHANICZNEJ KUCHNI - BUDYNEK 1, 2 i 3		SKALA: —
DANE INWESTORA:	GINIA SUCHA BESKIDZKA ul. Mickiewicza 19 34-200 Sucha Beskidzka	NR RYSUNKU: SWM-18
ADRES BUDOWY:	ul. Gospodarcza, 34-200 Sucha Beskidzka nr działki: 967/5/3, 967/5/5, 967/5/7 12150/2, 1.0001 Sucha Beskidzka	24.07.2024
BRANŻA SANITARNA PCPIS		
Projektant:	mgr inż. Andrzej Borkowski upr. nr SLK/1453/PWOS/06 do proj. w spec. sanitarną	PCPIS:
Sprawdził:	mgr inż. Elżbieta Wiśniewska upr. nr UAW-118586/167 do proj. w spec. sanitarną	PCPIS:
Opracował:	mgr inż. Karol Rutz	PCPIS: