BUDYNEK 1
SEGMENT 1A

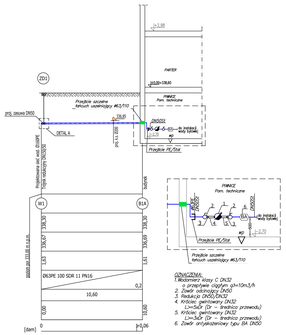

BUDYNEK 1
SEGMENT 1B

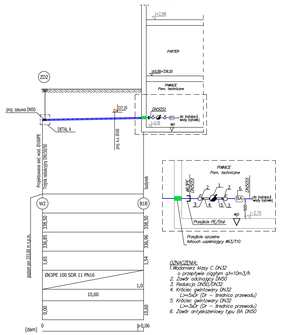

BUDYNEK 2
SEGMENT 2C

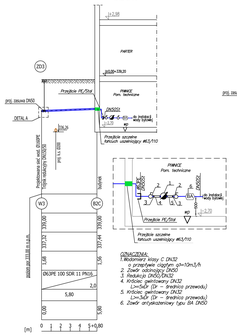

BUDYNEK 2
SEGMENT 2D

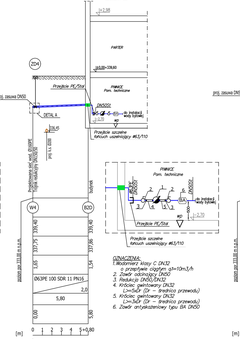

BUDYNEK 2
SEGMENT 2E

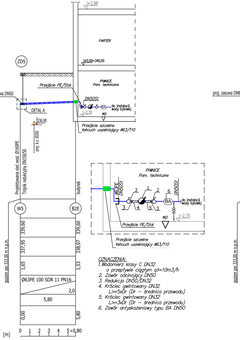

BUDYNEK 3
SEGMENT 3A

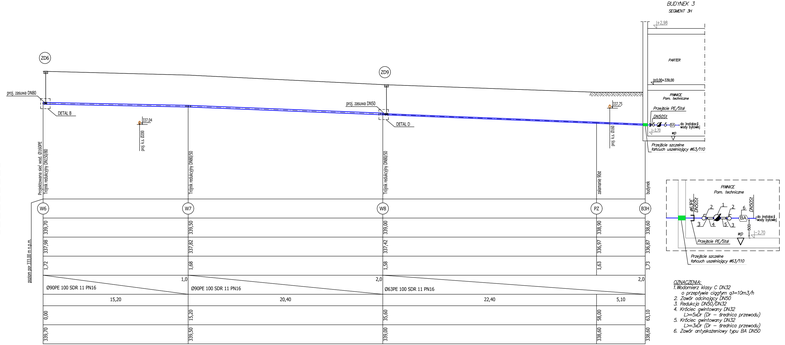

BUDYNEK 3
SEGMENT 3F

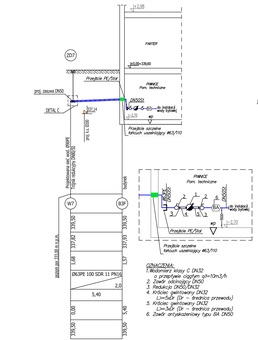

BUDYNEK 3
SEGMENT 3G

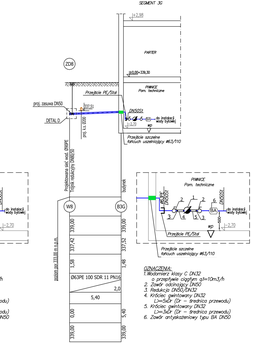


DETAL A
SCHEMAT MONTAŻOWY
WĘZŁA W1, W2, W3, W4 i W5.

DETAL B
SCHEMAT MONTAŻOWY
WĘZŁA W6

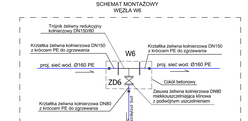

DETAL C
SCHEMAT MONTAŻOWY
WĘZŁA W7

DETAL D
SCHEMAT MONTAŻOWY
WĘZŁA W8

PROJEKT TRZECH BUDYNKÓW MIESZKALNYCH WIELORODZINNYCH WOLNOSTOJĄCYCH Z PRZYŁĄCZAMI WODOCIĄGOWYMI, KANALIZACJĄ I CENTRALNEGO OGRZEWANIA

PROFIL PODŁUŻNY PRZYŁĄCZA WODY. BUDYNEK 1, 2 i 3

SKALA: 1:100/200

NUMER RYSUNKU: SZ-3

DANE INWESTORA: GMINA SUCHA BESKIDZKA ul. Mickiewicza 19 34-200 Sucha Beskidzka

AUTOR PROJEKTU: ul. Grojdeckiego, 34-200 Sucha Beskidzka tel. 33 874 20 00, 33 874 20 01 721502, 1 000 Sucha Beskidzka

DATA: 24.07.2024

BRANŻA SANITARNA

Projektował: mgr inż. Anna Lis-Kotowski upr. nr KLAS-NG/PO/0036 do proj. w spec. sanitarnej

PODPIS:

Sprawdził: mgr inż. Elżbieta Wiśniewska upr. nr uaw-sto/dz/07 do proj. w spec. sanitarnej

PODPIS:

Sprawdził: mgr inż. Karol Rutz

PODPIS: