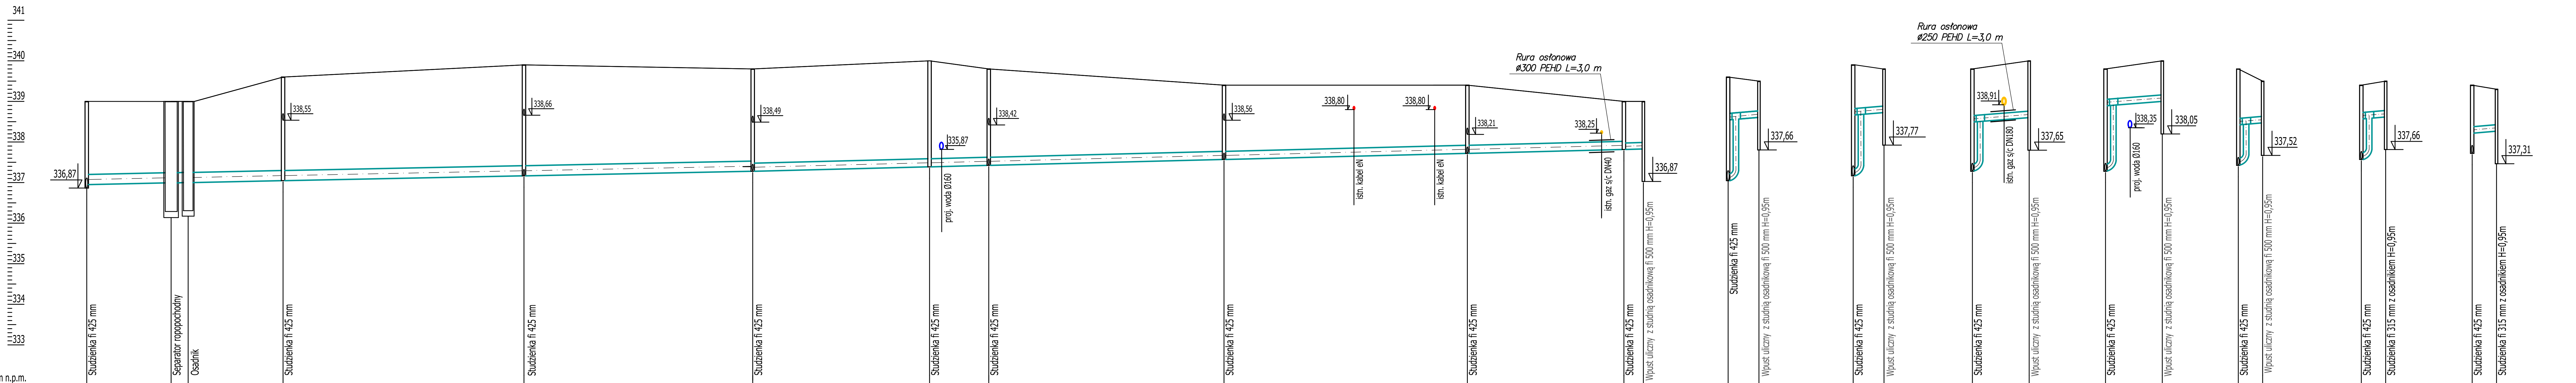

Węzeł	D13	SP2	OS2	D26	D27	D28	D29	D30	D31	D32	D33	WP18
Rzędna terenu [m n.p.m.]	339,00	339,00	339,00	339,60	339,90	339,80	340,00	339,80	339,40	339,40	339,00	339,00
Rzędna dna rury [m n.p.m.]	336,87 336,95	336,99	337,00	337,05	337,17	337,28	337,39	337,42	337,57	337,72	337,82	336,88 337,83
Zagłębienie dna [m]	2,14 2,05	2,01	2,00	2,55	2,73	2,52	2,61	2,38	1,83	1,68	1,18	2,12 1,17
Materiał,Średnica/Spadek [%]	PVC-U SN8 LITA SDR34 Ø250					PVC-U SN8 LITA SDR34 Ø200 (0,4)					PVC-U SN8 LITA Ø160 (0,5)	0,5
Długość [m]	10,40	2,10	11,70	29,70	28,20	21,80	7,30	29,00	30,00	19,30	2,40	
Odległość [m]	0,00	10,40	12,50	24,20	53,90	82,10	103,90	111,20	140,20	170,20	189,50	191,90

Hektometr [hm] 0 — 1 — +0,92

Skala X: 1:500

Węzeł	D26	WP11
Rzędna terenu [m n.p.m.]	339,60	339,50
Rzędna dna rury [m n.p.m.]	337,05 338,55	337,66 338,61
Zagłębienie dna [m]	2,55 1,05	1,84 0,89
Materiał,Średnica/Spadek [%]	PVC-U SN8 LITA Ø160 / 1,5	
Długość [m]	3,80	
Odległość [m]	0,00	3,80

Skala X: 1:500

Węzeł	D27	WP12
Rzędna terenu [m n.p.m.]	339,90	339,80
Rzędna dna rury [m n.p.m.]	337,17 338,66	337,77 338,72
Zagłębienie dna [m]	2,73 1,24	2,03 1,08
Materiał,Średnica/Spadek [%]	PVC-U SN8 LITA Ø160 / 1,5	
Długość [m]	3,80	
Odległość [m]	0,00	3,80

Skala X: 1:500

Węzeł	D28	WP13
Rzędna terenu [m n.p.m.]	339,80	340,00
Rzędna dna rury [m n.p.m.]	337,28 338,49	337,65 338,60
Zagłębienie dna [m]	2,52 1,31	2,35 1,40
Materiał,Średnica/Spadek [%]	PVC-U SN8 LITA Ø160 / 1,5	
Długość [m]	7,00	
Odległość [m]	0,00	7,00

Skala X: 1:500

Węzeł	D28	WP14
Rzędna terenu [m n.p.m.]	339,80	340,00
Rzędna dna rury [m n.p.m.]	337,28 338,89	338,05 339,00
Zagłębienie dna [m]	2,52 0,91	1,95 1,00
Materiał,Średnica/Spadek [%]	PVC-U SN8 LITA Ø160 / 1,5	
Długość [m]	7,00	
Odległość [m]	0,00	7,00

Skala X: 1:500

Węzeł	D30	WP15
Rzędna terenu [m n.p.m.]	339,80	339,50
Rzędna dna rury [m n.p.m.]	337,42 338,42	337,52 338,47
Zagłębienie dna [m]	2,38 1,38	1,98 1,03
Materiał,Średnica/Spadek [%]	PVC-U SN8 LITA Ø160 / 1,5	
Długość [m]	3,00	
Odległość [m]	0,00	3,00

Skala X: 1:500

Węzeł	D31	WP16
Rzędna terenu [m n.p.m.]	339,40	339,50
Rzędna dna rury [m n.p.m.]	337,57 338,56	337,66 338,61
Zagłębienie dna [m]	1,83 0,84	1,84 0,89
Materiał,Średnica/Spadek [%]	PVC-U SN8 LITA Ø160 / 1,5	
Długość [m]	3,00	
Odległość [m]	0,00	3,00

Skala X: 1:500

Węzeł	D32	WP17
Rzędna terenu [m n.p.m.]	339,40	339,30
Rzędna dna rury [m n.p.m.]	337,72 338,21	337,31 338,26
Zagłębienie dna [m]	1,68 1,19	1,99 1,04
Materiał,Średnica/Spadek [%]	PVC-U SN8 LITA Ø160 / 1,5	
Długość [m]	3,00	
Odległość [m]	0,00	3,00

Skala X: 1:500

PROJEKT TRZECH BUDYNKÓW MIESZKALNYCH WIELORODZINNYCH WOLNOSTOJĄCYCH Z WEWNĘTRZNYMI INSTALACJAMI GAZU, WODNĄ, KANALIZACYJNĄ I CENTRALNEGO OGRZEWANIA

PROFIL PODŁUŻNY ZEWNĘTRZNEJ KANALIZACJI DESZCZOWEJ. ODWODNIENIE Z UTWARDZEŃ - STUDNIE D26, D27 - D33

SKALA: 1:100/500

DANE INWESTORA: GMINA SUCHA BESKIDZKA, ul. Mickiewicza 19, 34-200 Sucha Beskidzka

NR RYSUNKU: SZ-9

ADRES BUDOWY: ul. Gospodarcza, 34-200 Sucha Beskidzka, nr działki: 9675/83, 9675/5, 9675/7, 121502_1.0001 Sucha Beskidzka

24.07.2024

BRANŻA SANITARNA

Projektował: mgr inż. Andrzej Borkowski, upr. nr SLK/1453/PWOS/06 do proj. w spec. sanitarnej — PODPIS:

Sprawdził: mgr inż. Elżbieta Wiśniewska, upr. nr UAN-VIII/83861/87 do proj. w spec. sanitarnej — PODPIS:

Opracował: mgr inż. Karol Rutz — PODPIS: