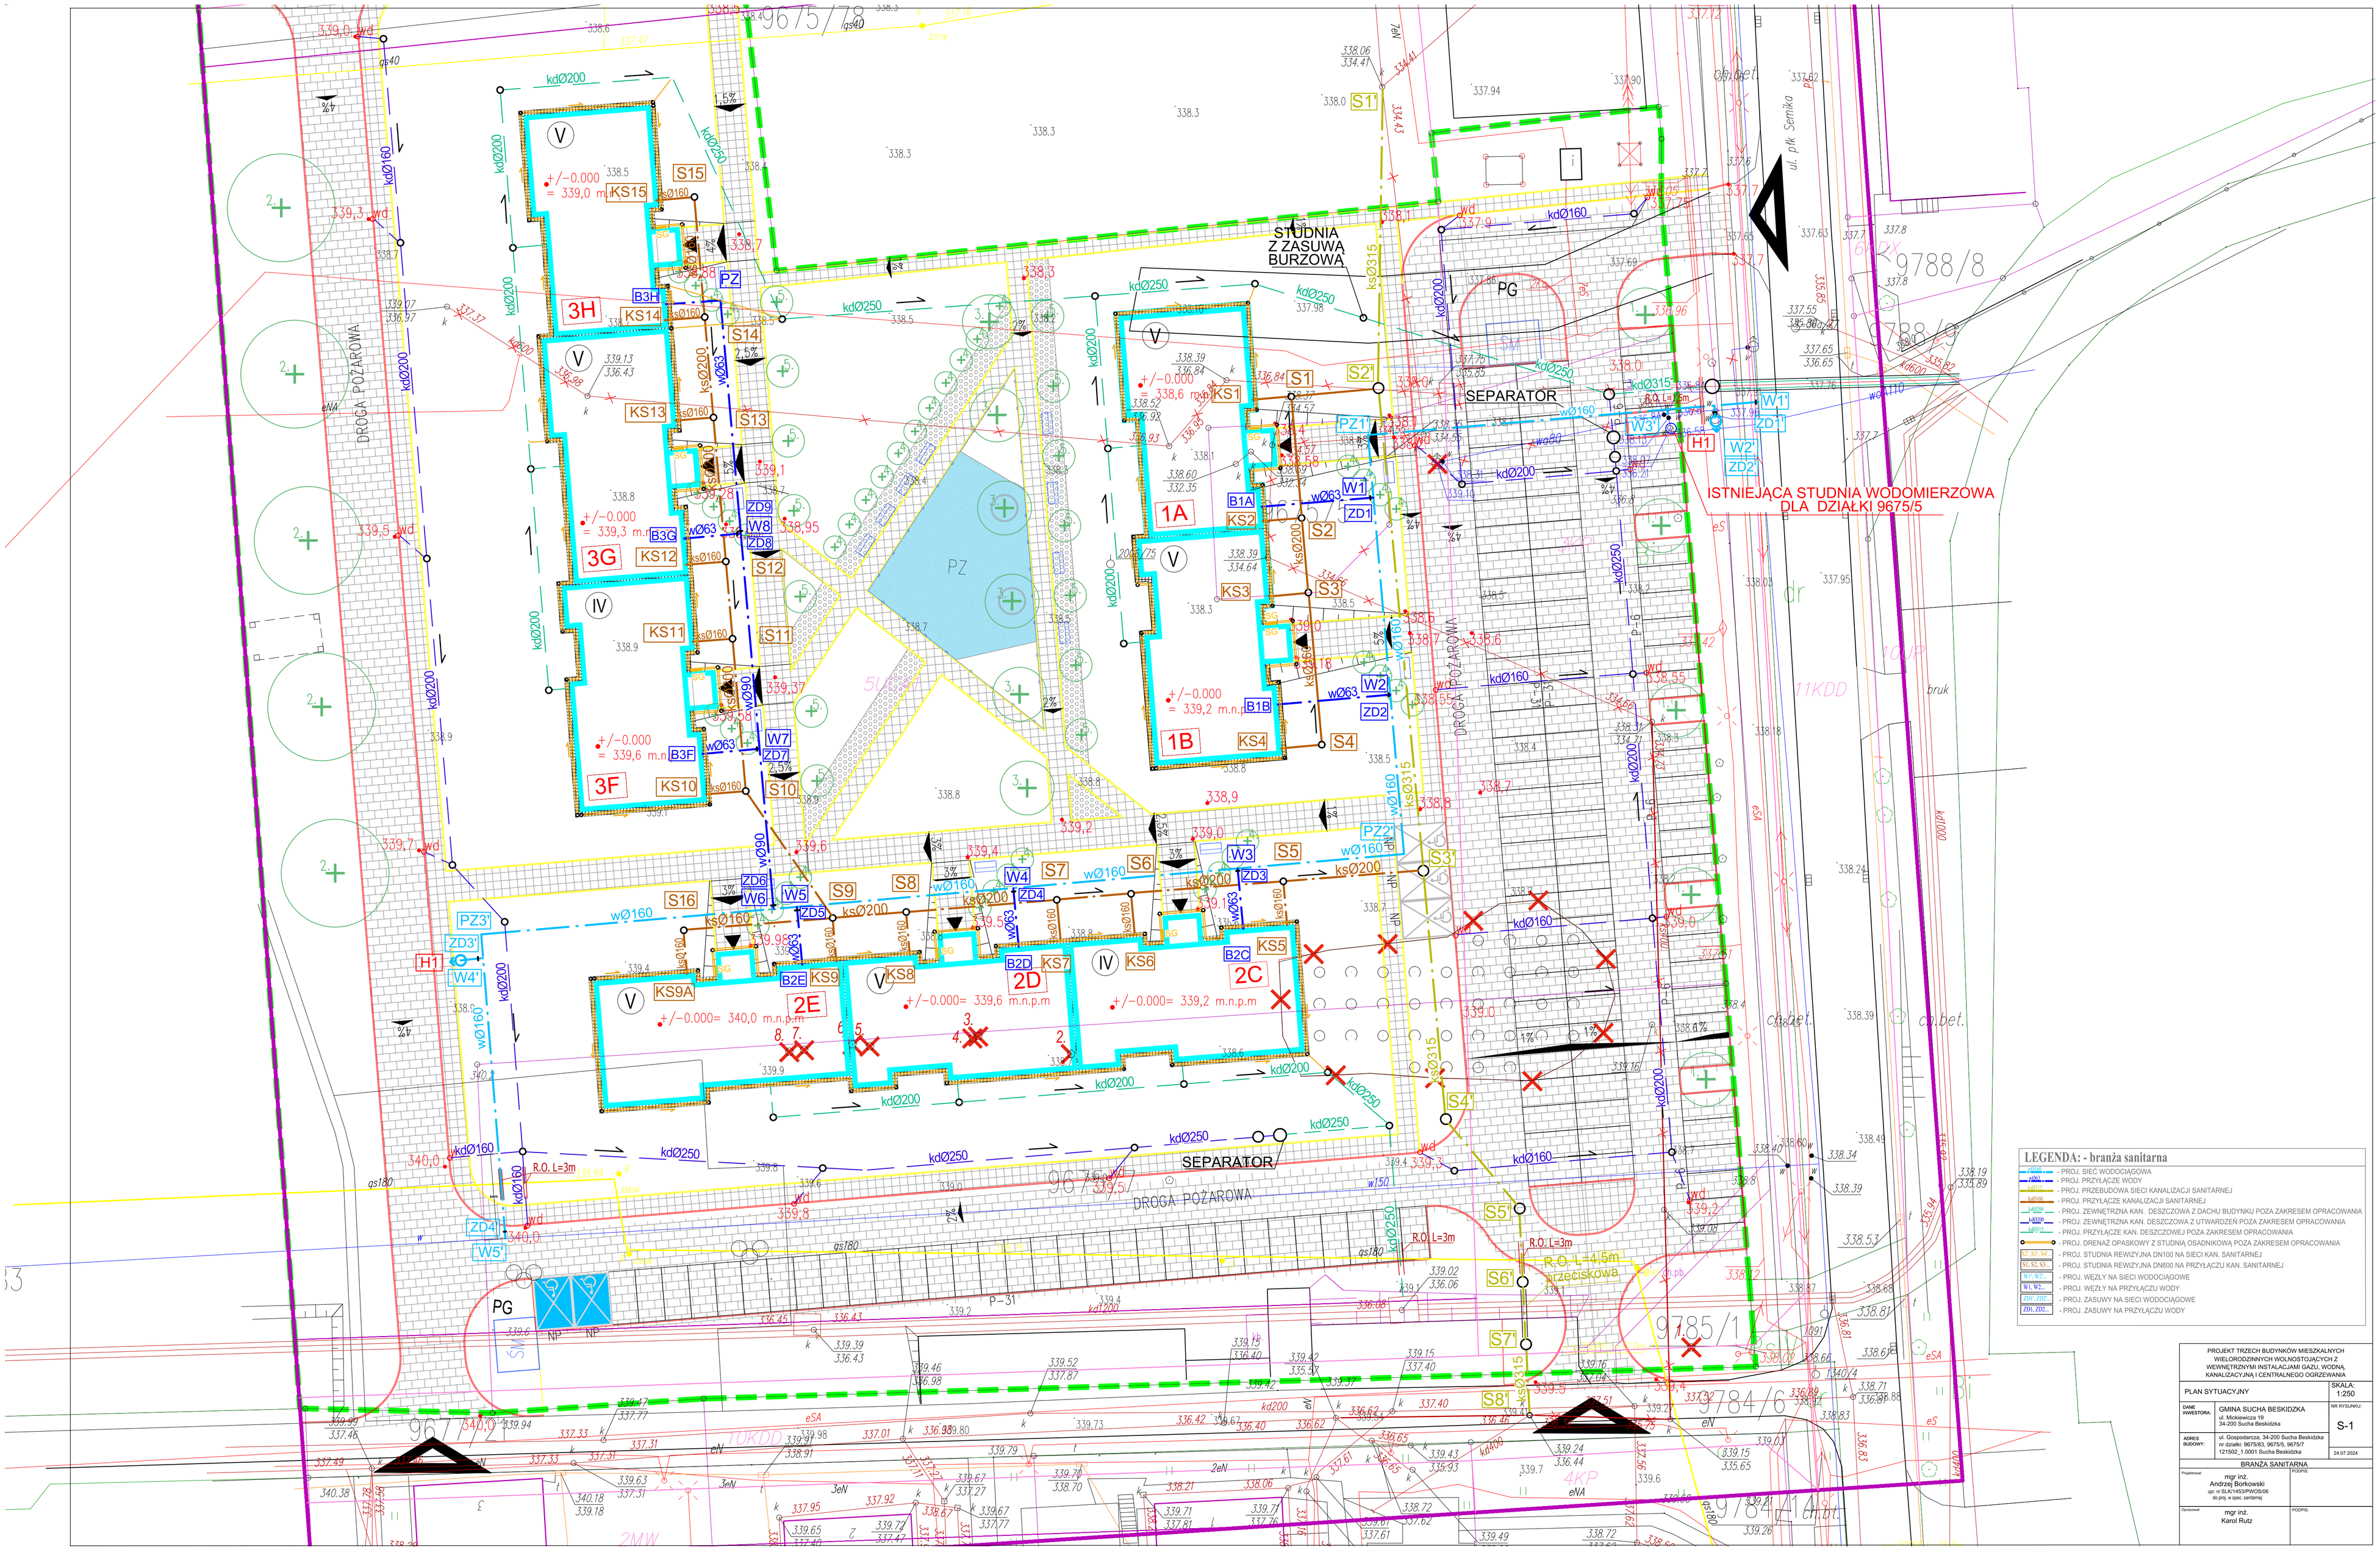

LEGENDA: - branża sanitarna

- PROJ. SIEĆ WODOCIĄGOWA
- PROJ. PRZYŁĄCZE WODY
- PROJ. PRZEBUDOWA SIECI KANALIZACJI SANITARNEJ
- PROJ. PRZYŁĄCZE KANALIZACJI SANITARNEJ
- PROJ. ZEWNĘTRZNA KAN. DESZCZOWA Z DACHU BUDYNKU POZA ZAKRESEM OPRACOWANIA
- PROJ. ZEWNĘTRZNA KAN. DESZCZOWA Z UTWARDZEŃ POZA ZAKRESEM OPRACOWANIA
- PROJ. PRZYŁĄCZE KAN. DESZCZOWEJ POZA ZAKRESEM OPRACOWANIA
- PROJ. DRENAŻ OPASKOWY Z STUDNIĄ OSADNIKOWĄ POZA ZAKRESEM OPRACOWANIA
- S1, S2, S3 ... — PROJ. STUDNIA REWIZYJNA DN100 NA SIECI KAN. SANITARNEJ
- S1', S2', S3' ... — PROJ. STUDNIA REWIZYJNA DN600 NA PRZYŁĄCZU KAN. SANITARNEJ
- W1, W2... — PROJ. WĘZYŁ NA SIECI WODOCIĄGOWE
- W1', W2... — PROJ. WĘZYŁ NA PRZYŁĄCZU WODY
- ZD7, ZD2... — PROJ. ZASUWY NA SIECI WODOCIĄGOWE
- ZD1, ZD2... — PROJ. ZASUWY NA PRZYŁĄCZU WODY

PROJEKT TRZECH BUDYNKÓW MIESZKALNYCH WIELORODZINNYCH WOLNOSTOJĄCYCH Z WEWNĘTRZNYMI INSTALACJAMI GAZU, WODNĄ, KANALIZACYJNĄ I CENTRALNEGO OGRZEWANIA			
PLAN SYTUACYJNY		SKALA: 1:250	
DANE INWESTORA:	GMINA SUCHA BESKIDZKA ul. Mickiewicza 19 34-200 Sucha Beskidzka	NR RYSUNKU: S-1	
ADRES BUDOWY:	ul. Gospodarcza, 34-200 Sucha Beskidzka nr działki: 9675/83, 9675/5, 9675/7 121502_1.0001 Sucha Beskidzka	24.07.2024	
BRANŻA SANITARNA			
Projektował:	mgr inż. Andrzej Borkowski upr. nr SLK/1453/PWOS/06 do proj. w spec. sanitarnej	PODPIS:	
Sprawdził:	mgr inż. Karol Rutz	PODPIS:	