

RZUT PARTERU


ZESATWIENIE POMIESZCZEŃ PARTERU

LP	Pomieszczenie	Posadzka	Pow. całkow. [m ²]	Pow. użytk. [m ²]
0,1	Pomieszczenie	posadzka	22,3m ²	22,3m ²
0,2	Pom. gosp.	ładz cementowa	24,2m ²	24,2m ²
0,3	Gazet	ładz cementowa	19,7m ²	19,7m ²
0,4	Gazet	ładz cementowa	19,5m ²	19,5m ²
0,5	Gazet	ładz cementowa	25,2m ²	25,2m ²
0,6	Pom. gosp.	ładz cementowa	25,0m ²	25,0m ²
0,7	Gazet	ładz cementowa	19,5m ²	19,5m ²
0,8	Gazet	ładz cementowa	20,5m ²	20,5m ²
0,9	Gazet	ładz cementowa	25,2m ²	25,2m ²

201,1m²	201,1m²
---------	---------

CZĘŚĆ PRZEBUDOWANA W CZESNIEJSZYM POSTĘPOWANIEM

CZĘŚĆ DO PRZEBUDOWY (ROBIOŹNIKI)

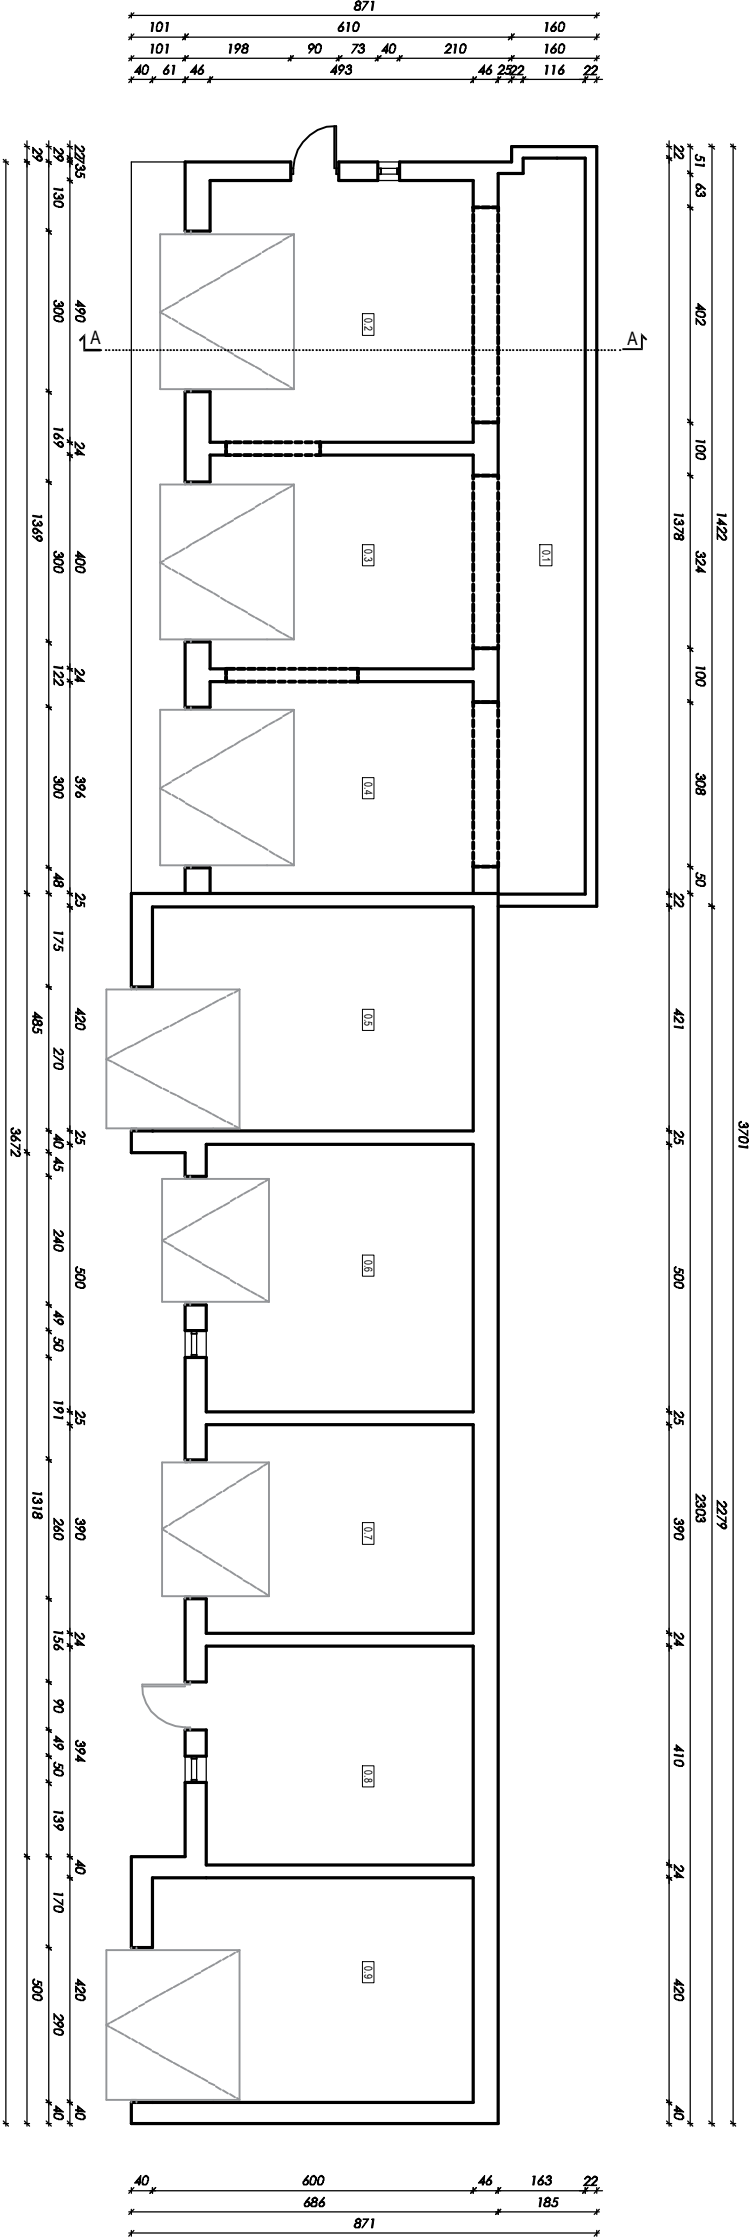

	PROJEKT	PRZEBUDOWA BUDYNKU GARAŻOWEGO	TYTUŁ RYSUŃ	PROJEKTOWAŁ OPRACOWAŁ	TECH. BUD. KRSYSIOŁ KOLJAN UDZ. UDZ. UDZ. UDZ. UDZ. UDZ. UDZ. UDZ.
	PROJEKT				
